


โครงการปรับปรุงซ่อมแซมถนนลูกรัง โดยการเสริมผิวจราจรลูกรังปรับเกรดเรียบ เป็นช่วงๆ เส้นหนองตানা – หนองบก บ้านหนองแกน้อย หมู่ที่ 3 ตำบลกุดแห่ ช่วงที่ 1 ขนาดผิวจราจรกว้าง 4.00 เมตร ระยะทาง 450.00 เมตร หนาเฉลี่ย 0.10 เมตร ช่วงที่ 2 ขนาดผิวจราจรกว้าง 4.00 เมตร ระยะทาง 1,000.00 เมตร หนาเฉลี่ย 0.10 เมตร หรือมีพื้นที่รวมกันไม่น้อยกว่า 5,800.00 ตารางเมตร

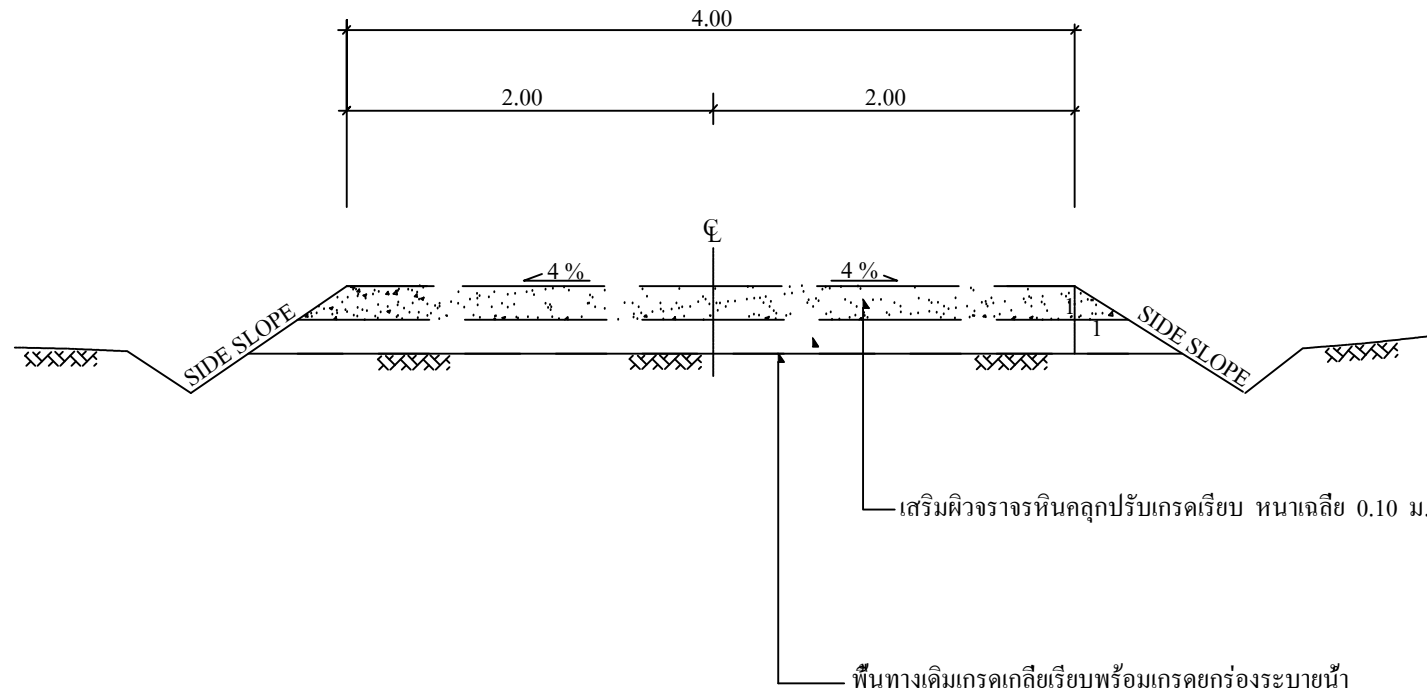

หมายเหตุ : แนวเขตทาง ระดับก่อสร้างขึ้นอยู่กับพื้นที่

ช่วงที่ 2 Sta. 0+000 1+000

รูปตัดคันทาง



ชื่อโครงการ

ปรับปรุงซ่อมแซมถนนลูกรัง
โดยการเสริมผิวจราจรลูกรัง
ปรับเกรดเรียบ

สถานที่ดำเนินการ

บ้านหนองแกน้อย หมู่ที่ 3 ต.กุดแห่
อ.นาแก จ.หนองบัวลำภู

เขียนแบบ

(นายพลากร จิมนิล)
ผู้ช่วยนายช่างโยธา

ตรวจสอบ

(นายฤทธิไกร พรหมมาลา)
นายช่างโยธาชำนาญงาน
รักษาราชการแทน ผอ.กองช่าง

เห็นชอบ

(นายกฤษดิพงษ์ สุปึ้ง)
ปลัด อบต.กุดแห่

อนุมัติ

(นายสังวาลย์ เลิศสงคราม)
นายก อบต.กุดแห่

แบบเลขที่

อบต.

แผ่นที่ / จำนวนแผ่น

3/3