แบบขอเสนอญัตติ

ญัตติที่ ๖๙/๒๕๖๙ เขียนที่ องค์การบริหารส่วนตำบลกุดแห่

วันที่ ๒๒ เดือน กันยายน พ.ศ.๒๕๖๙

เรื่อง เสนอญัตติขอความเห็นชอบทำการนอกเขต

เรียน ประธานสภาองค์การบริหารส่วนตำบลกุดแห่

ข้าพเจ้า นายเตรียมศักดิ์ ภูแผลงทอง ตำแหน่ง นายกองค์การบริหารส่วนตำบลกุดแห่ เสนอญัตติขอความเห็นชอบทำการนอกเขต เพื่อวางท่อระบายน้ำพร้อมบ่อพัก คสล. บ้านพรชัย หมู่ที่ ๙ ตำบลกุดแห่ อำเภอนากลาง จังหวัดหนองบัวลำภู โดยมีหลักการและเหตุผล ดังต่อไปนี้

หลักการ

เพื่อขอความเห็นชอบทำการนอกเขต จึงอาศัยอำนาจตามพระราชบัญญัติสภาตำบลและองค์การบริหารส่วนตำบล พ.ศ. ๒๕๓๗ แก้ไขเพิ่มเติม ฉบับที่ ๗ พ.ศ. ๒๕๖๒ มาตรา ๗๓ องค์การบริหารส่วนตำบล อาจทำกิจการนอกเขตองค์การบริหารส่วนตำบล หรือร่วมกับสภาตำบล องค์การบริหารส่วนตำบล องค์การบริหารส่วนจังหวัด หรือหน่วยการบริหารราชการส่วนท้องถิ่นอื่น เพื่อกระทำกิจการร่วมกันได้ ทั้งนี้ เมื่อได้รับความยินยอมจากสภาตำบล องค์การบริหารส่วนตำบล องค์การบริหารส่วนจังหวัด หรือหน่วยการบริหารราชการส่วนท้องถิ่นที่เกี่ยวข้อง และกิจการนั้นเป็นกิจการที่จำเป็นต้องทำและเป็นการเกี่ยวเนื่องกับกิจการที่อยู่ในอำนาจหน้าที่ของตน

เหตุผล

องค์การบริหารส่วนตำบลกุดแห่ มีความประสงค์ทำการนอกเขต เพื่อวางท่อระบายน้ำพร้อมบ่อพัก คสล. ผ่านบนถนน นภ ๖๐๑๕ สายบ้านหนองแกน้อย - บ้านสนามชัย ตามแบบแปลนโครงการวางท่อระบายน้ำพร้อมบ่อพัก คสล. (เส้นพรชัย - นาแก) บ้านพรชัย หมู่ที่ ๙ ตำบลกุดแห่ อำเภอนากลาง จังหวัดหนองบัวลำภู ซึ่งถนน นภ ๖๐๑๕ สายบ้านหนองแกน้อย - บ้านสนามชัย เป็นถนนที่อยู่ในความรับผิดชอบขององค์การบริหารส่วนจังหวัดหนองบัวลำภู จึงขอเสนอญัตติขอความเห็นชอบทำการนอกเขต ให้สภาพิจารณาเห็นชอบต่อไป

ขอได้โปรดเสนอต่อที่ประชุมสภาองค์การบริหารส่วนตำบลกุดแห่ พิจารณาเห็นชอบต่อไป

ขอแสดงความนับถือ

ลงชื่อ ผู้เสนอญัตติ

(นายเตรียมศักดิ์ ภูแผลงทอง)

นายกองค์การบริหารส่วนตำบลกุดแห่

องค์การบริหารส่วนตำบลกุดแห่

โครงการวางท่อระบายน้ำพร้อมบ่อพัก (เส้นพรชัย-นาแก) บ้านพรชัย หมู่ที่ 9 ตำบลกุดแห่ อำเภอนากลาง จังหวัดหนองบัวลำภู วางท่อระบายน้ำ ขนาด 0.60 x1.00 เมตร จำนาน 325 ท่อน พร้อม บ่อพัก คสล. ขนาด 1.00 x 1.00 เมตร จำนวน 37 บ่อ ระยะทาง 360.00 เมตร หรือมีพื้นที่ไม่น้อยกว่า 540.00 ตารางเมตร พร้อมป้ายประชาสัมพันธ์โครงการ (ตามแบบ อบต. กุดแห่กำหนด)

อนุมัติ

ลงชื่อ.....

(นายเตรียมศักดิ์ ภูแผลงทอง)
นายก อบต.กุดแห่

โครงการวางท่อระบายน้ำพร้อมบ่อพัก (เส้นพรชัย-นาแก) บ้านพรชัย หมู่ที่ 9 ตำบลกุดแห่ อำเภอนากลาง จังหวัดหนองบัวลำภู วางท่อระบายน้ำ ขนาด 0.60 x1.00 เมตร จำนาน 325 ท่อน พร้อม บ่อพัก คสล. ขนาด 1.00 x 1.00 เมตร จำนวน 37 บ่อ ระยะทาง 360.00 เมตร หรือมีพื้นที่ไม่น้อยกว่า 540.00 ตารางเมตร พร้อมป้ายประชาสัมพันธ์โครงการ (ตามแบบ อบต. กุดแห่กำหนด)



ผังแสดงที่ตั้งโครงการ

1. ผู้รับจ้างต้องใช้พัสดุประเภทวัสดุหรือครุภัณฑ์ที่จะใช้ในงานก่อสร้างเป็นพัสดุที่ผลิตภายในประเทศ โดยต้องใช้ไม่น้อยกว่าร้อยละ 60 ของมูลค่าพัสดุ ที่จะใช้ในงานก่อสร้างทั้งหมดตามสัญญา
2. ผู้รับจ้างต้องใช้เหล็กที่ผลิตภายในประเทศไม่น้อยกว่าร้อยละ 90 ของปริมาณเหล็กที่ต้องใช้ทั้งหมดตามสัญญา

ชื่อโครงการ
โครงการวางท่อระบายน้ำพร้อมบ่อพัก (เส้นพรชัย-นาแก)

สถานที่ดำเนินการ
บ้านพรชัย หมู่ที่ 9 ตำบลกุดแห่ อำเภอนากลาง จังหวัดหนองบัวลำภู

เขียนแบบ
(นายสุขวิช แจ้งกำพี้)
ผู้ช่วยนายช่างโยธา


สำรวจ
(นายกัมพล ตัวเสาร์)
นักจัดการงานช่าง

ตรวจสอบ
(นายกฤษติพงษ์ สุป้อง)
ปลัด อบต.กุดแห่
รักษาราชการแทน ผอ.กองช่าง

เห็นชอบ
(นายกฤษติพงษ์ สุป้อง)
ปลัด อบต.กุดแห่

อนุมัติ
(นายเหรียมศักดิ์ ภูแผลงทอง)
นายก อบต.กุดแห่

แบบเลขที่	แผ่นที่ / จำนวนแผ่น
อบต.	1/1

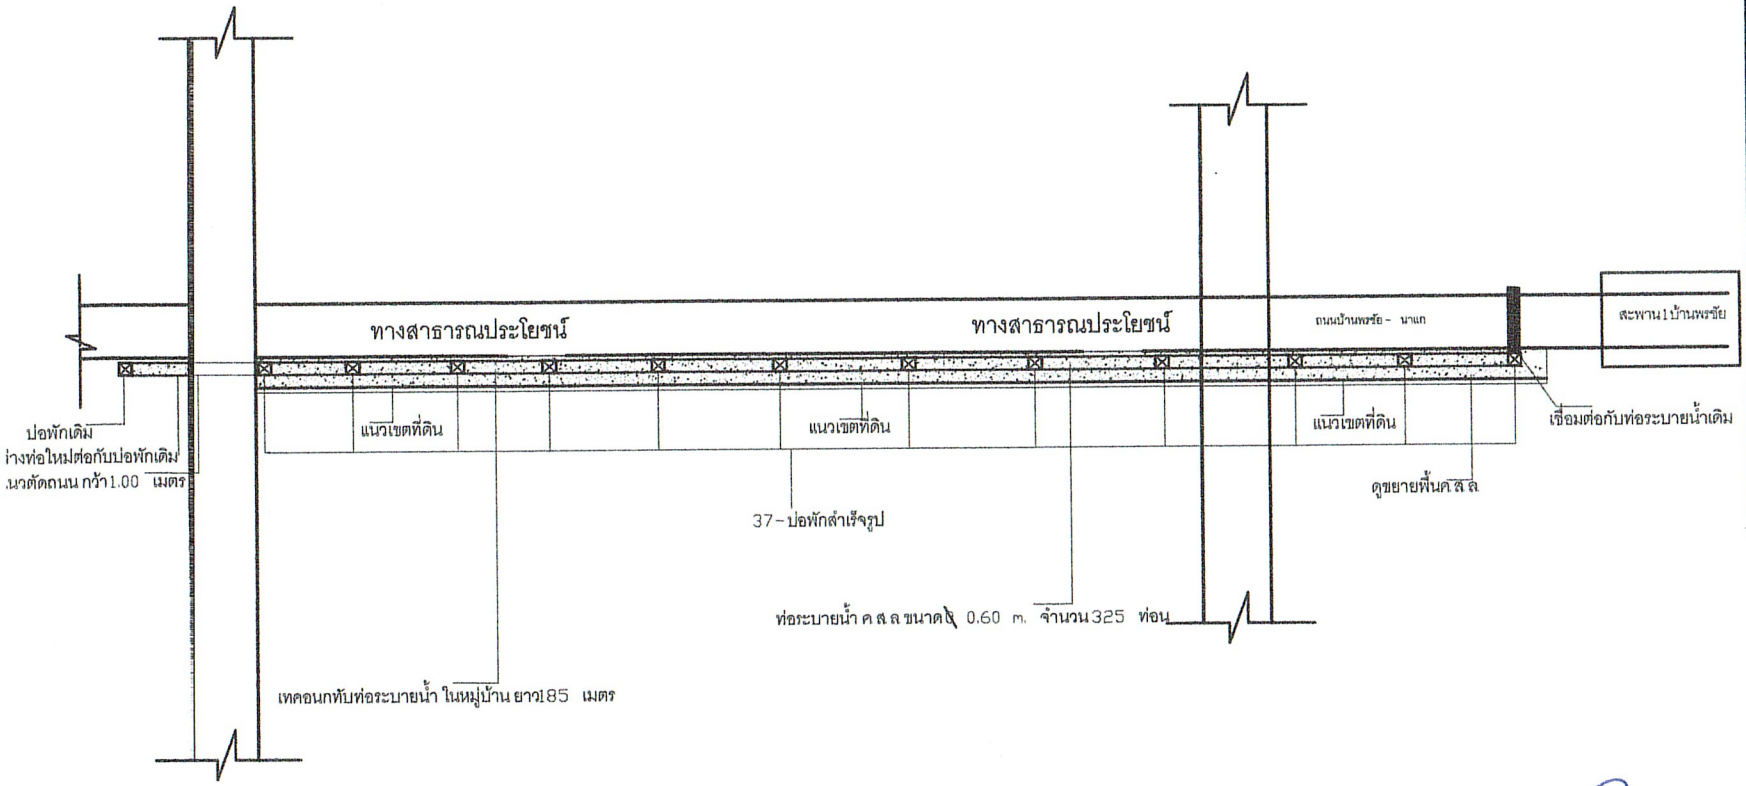

แ บบ แปลน พื้น

มาตราส่วน NO SCALE

(นายปกาสิต ภาคะพรหม)
สย.13362

ชื่อโครงการ

โครงการวางท่อระบายน้ำพร้อมบ่อพัก (เส้นพรชัย-นาแก)

สถานที่ดำเนินการ

บ้านพรชัย หมู่ที่ 9 ตำบลกุดแห่ อำเภอนากลาง จังหวัดหนองบัวลำภู

เขียนแบบ

(นายสุขวิช แจ้งกำพี้)
ผู้ช่วยนายช่างโยธา

สำรวจ

(นายกัมพล ตัวเสาร์)
นักจัดการงานช่าง

ตรวจสอบ

(นายกฤษติพงษ์ สุป้อง)
ปลัด อบต.กุดแห่
รักษาราชการแทน ผอ.กองช่าง


เห็นชอบ

(นายกฤษติพงษ์ สุป้อง)
ปลัด อบต.กุดแห่


อนุมัติ

(นายเตรียมศักดิ์ ภูแสงทอง)
นายก อบต.กุดแห่


แบบเลขที่	แผ่นที่ / จำนวนแผ่น
อบต.	1/1

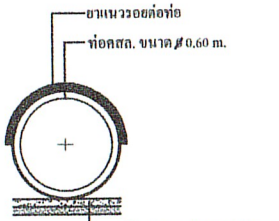


ขยายรูปตัดท่อ
NOT TO SCALE

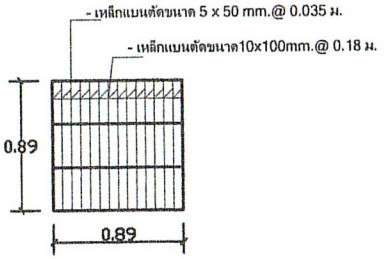


ขยายฝาเหล็กบ่อพัก
NOT TO SCALE

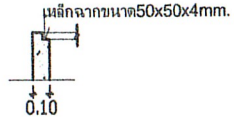

ขยายเหล็กฉากบ่อพัก
NOT TO SCALE

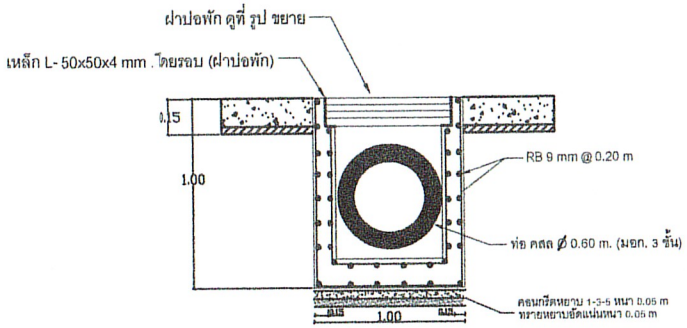

ขยายบ่อพัก
NOT TO SCALE

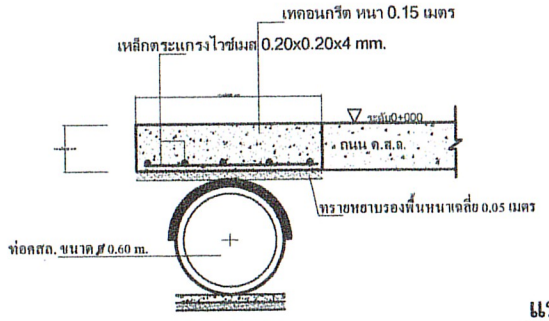

ขยายพื้น ค.ส.ล.
NOT TO SCALE

แบบ ขยายโครงสร้าง

มาตราส่วน NO SCALE

หมายเหตุ : พื้นที่ดำเนินการปรับปรุงซ่อมแซมสามารถเปลี่ยนแปลงได้ขึ้นอยู่กับคณะกรรมการตรวจรับพัสดุและช่างควบคุมงาน

- ก่อนดำเนินการผู้รับจ้างต้องแจ้งให้คณะกรรมการตรวจรับพัสดุและช่างควบคุมงาน ทราบ ก่อนทุกครั้ง
- หากดำเนินการปรับปรุงซ่อมแซมร่องระบายน้ำหากเกิดความเสียหายในการดำเนินการต่างๆไม่ว่าจะเหตุใดๆก็ตาม ผู้รับจ้างจะต้องชดใช้ความเสียหายจากเหตุนั้น เพียงฝ่ายเดียว
- ผู้รับจ้างจะต้องปรับปรุงซ่อมแซมร่องระบายน้ำให้น้ำสามารถไหลผ่านได้อย่างสะดวก และตามแบบที่กำหนด
- ระดับการก่อสร้างให้ยึดระดับตามสภาพหน้างานจริง และสามารถเปลี่ยนแปลงได้ขึ้นอยู่กับดุลพินิจของคณะกรรมการตรวจรับพัสดุ หรือ ช่างควบคุมงาน
- จุด, ระยะ, ตำแหน่ง ,รูปร่าง , รูปทรง , ความกว้าง ,ความสูง , ความยาว สามารถเปลี่ยนแปลงได้ ขึ้นอยู่กับคณะกรรมการตรวจรับพัสดุหรือช่างควบคุมงาน กำหนด
- พื้นที่ปรับปรุงซ่อมแซมร่องระบายน้ำให้ยึดสภาพหน้างานจริง และหากมีการเปลี่ยนแปลงนั้น พื้นที่ดำเนินการจะต้องได้ตรงตามแบบกำหนด
- มิติต่างๆมีหน่วยเป็นเมตร นอกจากระบุไว้เป็นอย่างอื่น
- หากวัสดุในการดำเนินการไม่ตรงตามแบบผู้รับจ้างจะต้องดำเนินการจัดหาวัสดุให้ตรงตามแบบที่กำหนด
- รายละเอียดปรับปรุงซ่อมแซมสามารถเปลี่ยนแปลงได้ขึ้นอยู่กับช่างควบคุมงานหรือคณะกรรมการตรวจรับพัสดุกำหนด
- กรณีที่ใช้คอนกรีตผสมเสร็จหรือมีการทดสอบคุณสมบัติของส่วนผสม ให้ผู้รับจ้างจัดทำรายการส่งหรือแจ้งให้ผู้ว่าจ้างพิจารณาอนุมัติก่อนดำเนินการเทคอนกรีต โดยให้มีความแข็งแรงของคอนกรีตเมื่อทดสอบแห่งมาตรฐาน 15 X15X15 ซม. และต้องมีค่าแรงอัดประลัยต่ำสุดไม่น้อยกว่า 240 กก./KSC โดยเทียบตารางไม่น้อยกว่า 70% ที่อายุ 7 วัน
- คอนกรีตผสมเสร็จจะต้องใช้ปูนซีเมนต์ปอร์ทแลนด์ประเภท 1 เท่านั้น
- การจัดวางตำแหน่งของบ่อพักสามารถปรับระยะความกว้าง ,ความยาว ได้ ตามสภาพหน้างานได้ แต่จะต้องมีจำนวนตรงตามแบบ กำหนด

(นายปกาสิต ภาษพรหม)
สย.13362

ชื่อโครงการ
โครงการวางท่อระบายน้ำพร้อมบ่อพัก (เส้นพรชัย-นาแก)

สถานที่ดำเนินการ
บ้านพรชัย หมู่ที่ 9 ตำบลกุดแห่ อำเภอนากลาง จังหวัดหนองบัวลำภู

เขียนแบบ
(นายสุขวิช แจ้งกำพี้)
ผู้ช่วยนายช่างโยธา

สำรวจ
(นายกัมพล ตัวเสาร์)
นักจัดการงานช่าง

ตรวจสอบ
(นายกฤษติพงษ์ สุป้อง)
ปลัด อบต.กุดแห่
รักษาราชการแทน ผอ.กองช่าง

เห็นชอบ
(นายกฤษติพงษ์ สุป้อง)
ปลัด อบต.กุดแห่

อนุมัติ
(นายเตรียมศักดิ์ ภูแสงทอง)
นายก อบต.กุดแห่

แบบเลขที่	แผ่นที่ / จำนวนแผ่น
อบต.	1/1