

องค์การบริหารส่วนตำบลกุดแห่

โครงการปรับปรุงซ่อมแซมถนนหินคลุกปรับเกรดเกลี่ย (เส้นศรีบุญเรือง) บ้านนครพัฒนา หมู่ที่ 9 ตำบลนากลาง อำเภอนากลาง จังหวัดหนองบัวลำภู
ช่วงที่ 1 ยาว 50 ม. ช่วงที่ 2 ยาว 50 ม. ช่วงที่ 3 ยาว 200 ม. ช่วงที่ 4 ยาว 50 ม. ช่วงที่ 5 ยาว 100 ม. รวมระยะทาง 450.00 ม. ผิวจราจร กว้าง 3.00 ม.
หนาเฉลี่ย 0.10 ม. หรือมีพื้นที่ไม่น้อยกว่า 1,350.00 ตร.ม. (ตามแบบ อบต. กุดแห่กำหนด)


อนุมัติ

ลงชื่อ.....

(นายฤทธิพงษ์ สุบั้ง)

ปลัดองค์การบริหารส่วนตำบลกุดแห่
ปฏิบัติหน้าที่แทนนายกองค์การบริหารส่วนตำบลกุดแห่


โครงการปรับปรุงซ่อมแซมถนนหินคลุกปรับเกรดเกลี่ย (เส้นศรียูเรออง) บ้านนครพัฒนา หมู่ที่ 9 ตำบลนากลาง อำเภอนากลาง จังหวัดหนองบัวลำภู ช่วงที่ 1 ยาว 50 ม. ช่วงที่ 2 ยาว 50 ม. ช่วงที่ 3 ยาว 200 ม. ช่วงที่ 4 ยาว 50 ม. ช่วงที่ 5 ยาว 100 ม. รวมระยะทาง 450.00 ม. ผิวจราจร กว้าง 3.00 ม. หนาเฉลี่ย 0.10 ม. หรือมีพื้นที่ไม่น้อยกว่า 1,350.00 ตร.ม. (ตามแบบ อบต. กุดแห่กำหนด)

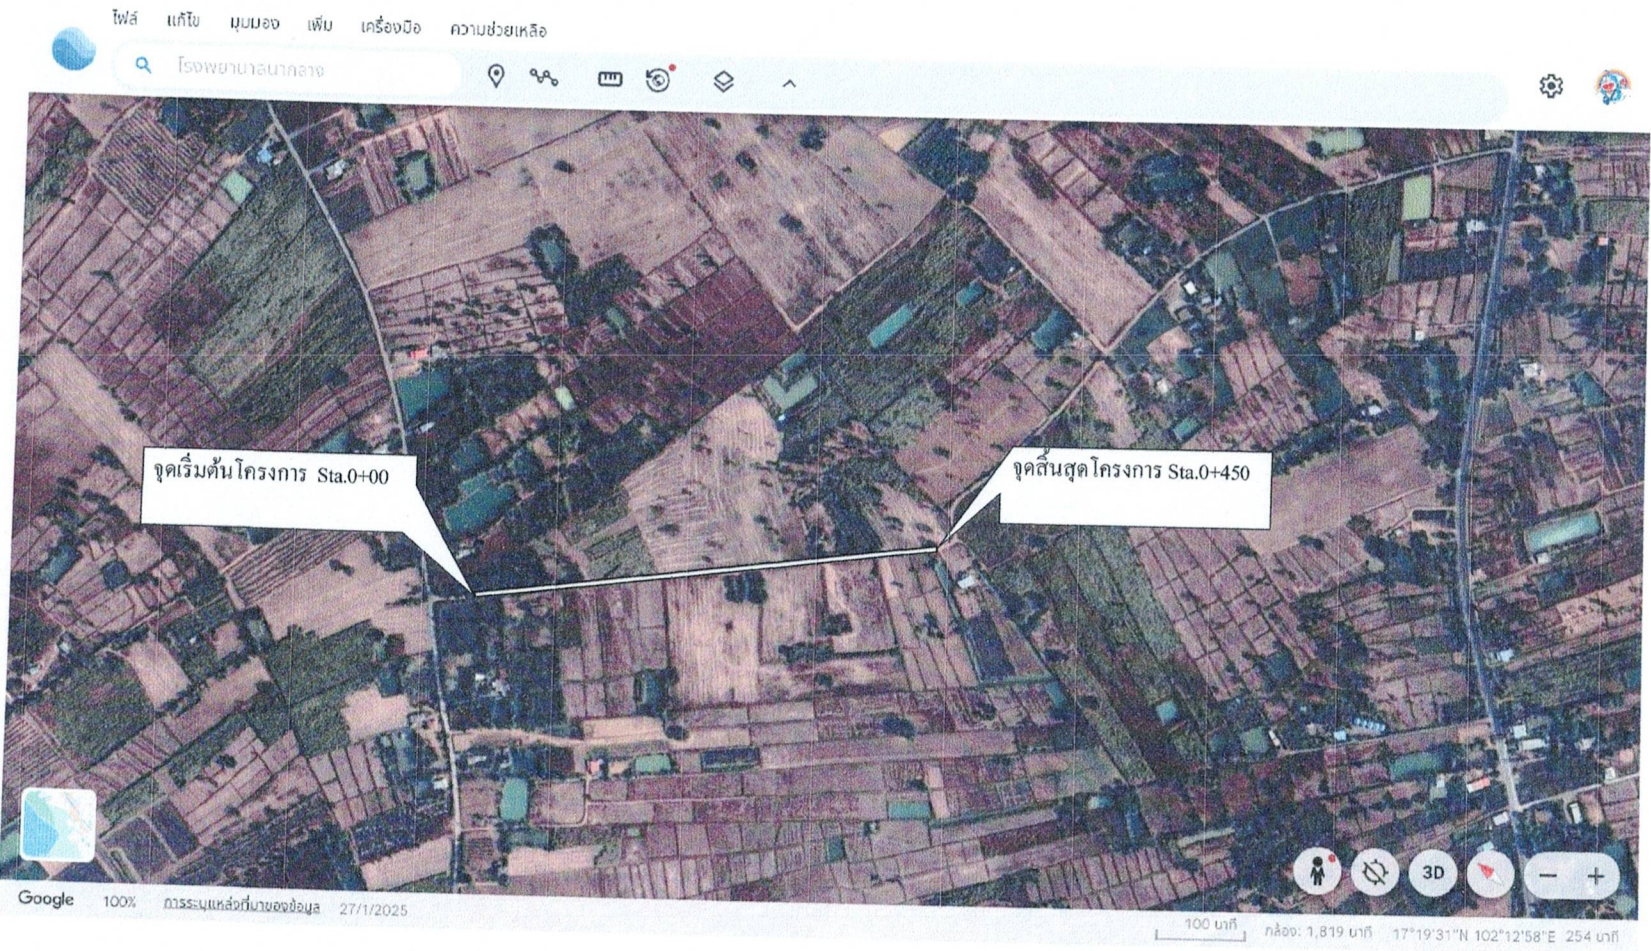

ผังแสดงที่ตั้งโครงการ

1. ผู้รับจ้างต้องใช้วัสดุประเภทวัสดุหรือครุภัณฑ์ที่จะใช้ในงนาก่อสร้างเป็นวัสดุที่ผลิตภายในประเทศ โดยต้องใช้ไม่น้อยกว่าร้อยละ 60 ของมูลค่าวัสดุ ที่จะใช้ในงนาก่อสร้างทั้งหมด ตามสัญญา
2. ผู้รับจ้างต้องใช้เหล็กที่ผลิตภายในประเทศไม่น้อยกว่าร้อยละ 90 ของปริมาณเหล็กที่ต้องใช้ทั้งหมดตามสัญญา

ชื่อโครงการ	โครงการปรับปรุงซ่อมแซมถนนหินคลุกปรับเกรดเกลี่ย (เส้นศรียูเรออง)
สถานที่ดำเนินการ	บ้านนครพัฒนา หมู่ที่ 9 ตำบลนากลาง อำเภอนากลาง จังหวัดหนองบัวลำภู
เขียนแบบ	 (นายสุวิชัย แจงกำพี้) ผู้ช่วยนายช่างโยธา
สำรวจ	 (นายสุภกร สารพินิจ) นายช่างโยธาชำนาญงาน
ตรวจสอบ	 (นายยุทธ ไชยอ่อน) ผู้อำนวยการกองการศึกษา รักษาราชการแทน ผอ.กองช่าง
เห็นชอบ	 (นายกฤษดิพงษ์ สุบ็อง) ปลัด อบต.กุดแห่
อนุมัติ	 (นายกฤษดิพงษ์ สุบ็อง) ปลัดองค์การบริหารส่วนตำบลกุดแห่ ปฏิบัติหน้าที่แทนนายก อบจ.บริหารส่วนตำบลกุดแห่
แบบเลขที่	แผ่นที่ / จำนวนแผ่น
อบต.	1/1

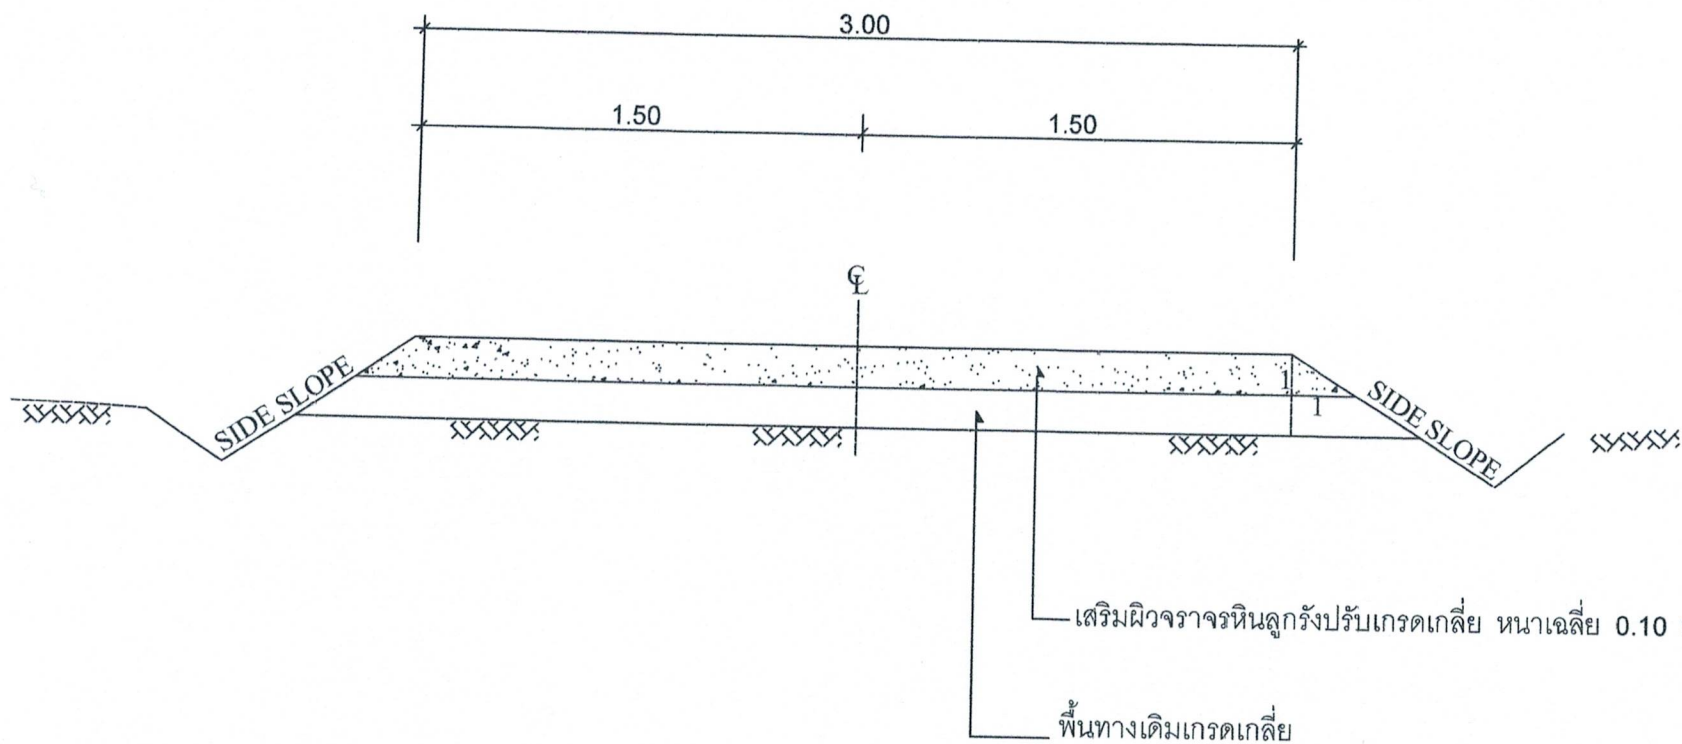

รูปตัดตามขวาง

ชื่อ โครงการ
โครงการปรับปรุงซ่อมแซมถนนหิน
คลุกปรับเกรดเรียบ (เส้นศรียูเอช)

สถานที่ดำเนินการ
บ้านนครพัฒนา หมู่ที่ ๓ ตำบลนากลาง
อำเภอเมือง จังหวัดหนองบัวลำภู

เขียนแบบ

(นายสุวิทย์ แจงกำพิ)
ผู้ช่วยนายช่างโยธา

สำรวจ

(นายศุภกร สารพินิจ)
นายช่างโยธาชำนาญงาน

ตรวจสอบ

(นายสงยุทธ เชื้ออุ่น)
ผู้อำนวยการกองการศึกษา
รักษาราชการแทน ผอ.กองช่าง

เห็นชอบ

(นายกฤษดิพงษ์ สุบ้อง)
ปลัด อบต.กุดแห่

อนุมัติ

(นายกฤษดิพงษ์ สุบ้อง)
ปลัดองค์การบริหารส่วนตำบลกุดแห่
ปฏิบัติหน้าที่แทนนายกองค์การบริหารส่วนตำบลกุดแห่

แบบเลขที่
อบต.
แผ่นที่ / จำนวนแผ่น
1/1

