

โครงการปรับปรุงพื้นที่อาคารอเนกประสงค์ศูนย์พัฒนาเด็กเล็ก องค์การบริหารส่วนตำบลกุดแห่ ตำบลกุดแห่ อ.นากลาง จ.หนองบัวลำภู หมู่ที่ 7 ตำบลกุดแห่ อำเภอเมือง จังหวัดหนองบัวลำภู ขนาดพื้นที่ กว้าง 11.60 เมตร ยาว 14.65 เมตร หรือมีพื้นที่ไม่น้อยกว่า 174.44 ตารางเมตร



ชื่อโครงการ

โครงการปรับปรุงพื้นที่อาคารอเนกประสงค์ศูนย์พัฒนาเด็กเล็ก องค์การบริหารส่วนตำบลกุดแห่

สถานที่ดำเนินการ

ศูนย์พัฒนาเด็กเล็ก องค์การบริหารส่วนตำบลกุดแห่ กุดแห่ อ. นากลาง จ. หนองบัวลำภู

เขียนแบบ

(นายสุชวิช แจ่งกำพี้)
ผู้ช่วยนายช่างโยธา

สำรวจ

(นายสุชวิช แจ่งกำพี้)
ผู้ช่วยนายช่างโยธา

ตรวจสอบ

(นายยงยุทธ เชื้ออุ่น)
ผู้อำนวยการกองการศึกษา
รักษาราชการแทน ผอ.กองช่าง

เห็นชอบ


(นายกฤษดิพงษ์ สุป้อง)
ปลัด อบต.กุดแห่

อนุมัติ

(นายสังวาลย์ เลิศสงคราม)
นายก อบต.กุดแห่

แบบเลขที่
อบต.

แผ่นที่ / จำนวนแผ่น
1/1

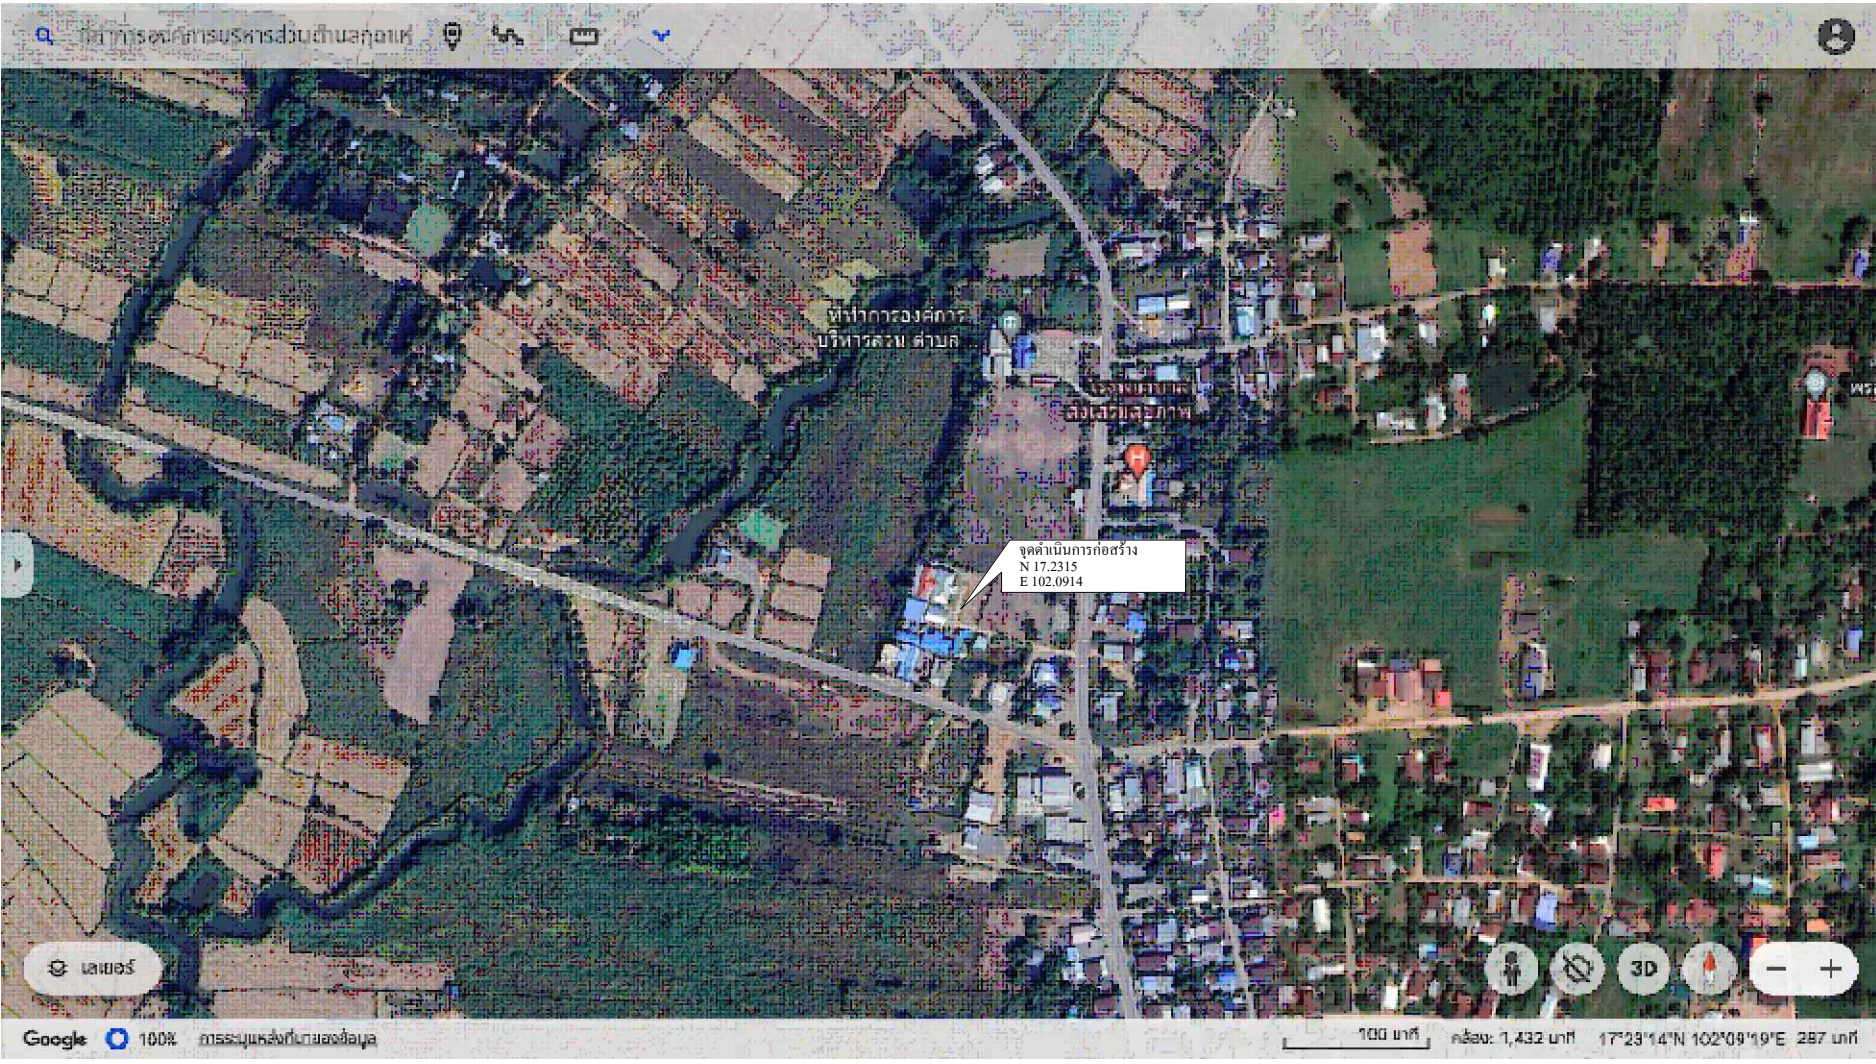

ผังแสดงที่ตั้งโครงการ

1. ผู้รับจ้างต้องใช้วัสดุประเภทวัสดุหรือครุภัณฑ์ที่จะใช้ในงานก่อสร้างเป็นวัสดุที่ผลิตภายในประเทศ โดยต้องใช้ไม่น้อยกว่าร้อยละ 60 ของมูลค่าวัสดุ ที่จะใช้ในงานก่อสร้างทั้งหมดตามสัญญา
2. ผู้รับจ้างต้องใช้เหล็กที่ผลิตภายในประเทศไม่น้อยกว่าร้อยละ 90 ของปริมาณเหล็กที่ต้องใช้ทั้งหมดตามสัญญา