

โครงการปรับปรุงซ่อมแซมถนนลูกรัง โดยการเสริมผิวจราจรลูกรังปรับเกรดเรียบ เป็นช่วงๆ เส้นหนองตานา – หนองบก บ้านหนองแกน้อย หมู่ที่ ๓ ตำบลกุดแห่ ช่วงที่ 1 ขนาดผิวจราจรกว้าง 4.00 เมตร ระยะทาง 450.00 เมตร หนาเฉลี่ย 0.10 เมตร ช่วงที่ 2 ขนาดผิวจราจรกว้าง 4.00 เมตร ระยะทาง 1,000.00 เมตร หนาเฉลี่ย 0.10 เมตร หรือมีพื้นที่รวมกันไม่น้อยกว่า 5,800.00 ตารางเมตร



ชื่อโครงการ

ปรับปรุงซ่อมแซมถนนลูกรัง
โดยการเสริมผิวจราจรลูกรัง
ปรับเกรดเรียบ

สถานที่ดำเนินการ

บ้านหนองแกน้อย หมู่ที่ 3 ต.กุดแห่
อ.นาตาล จ.หนองบัวลำภู

เขียนแบบ

(นายพลากร จิมนิล)
ผู้ช่วยนายช่างโยธา

ตรวจสอบ

(นายฤทธิไกร พรมมาลา)
นายช่างโยธาชำนาญงาน
รักษาราชการแทน ผอ.กองช่าง

เห็นชอบ

(นายกฤษดิพงษ์ สุปึ้ง)
ปลัด อบต.กุดแห่

อนุมัติ


(นายสังวาลย์ เลิศสงคราม)
นายก อบต.กุดแห่

แบบเลขที่

แผ่นที่ / จำนวนแผ่น

อบต.

1/3

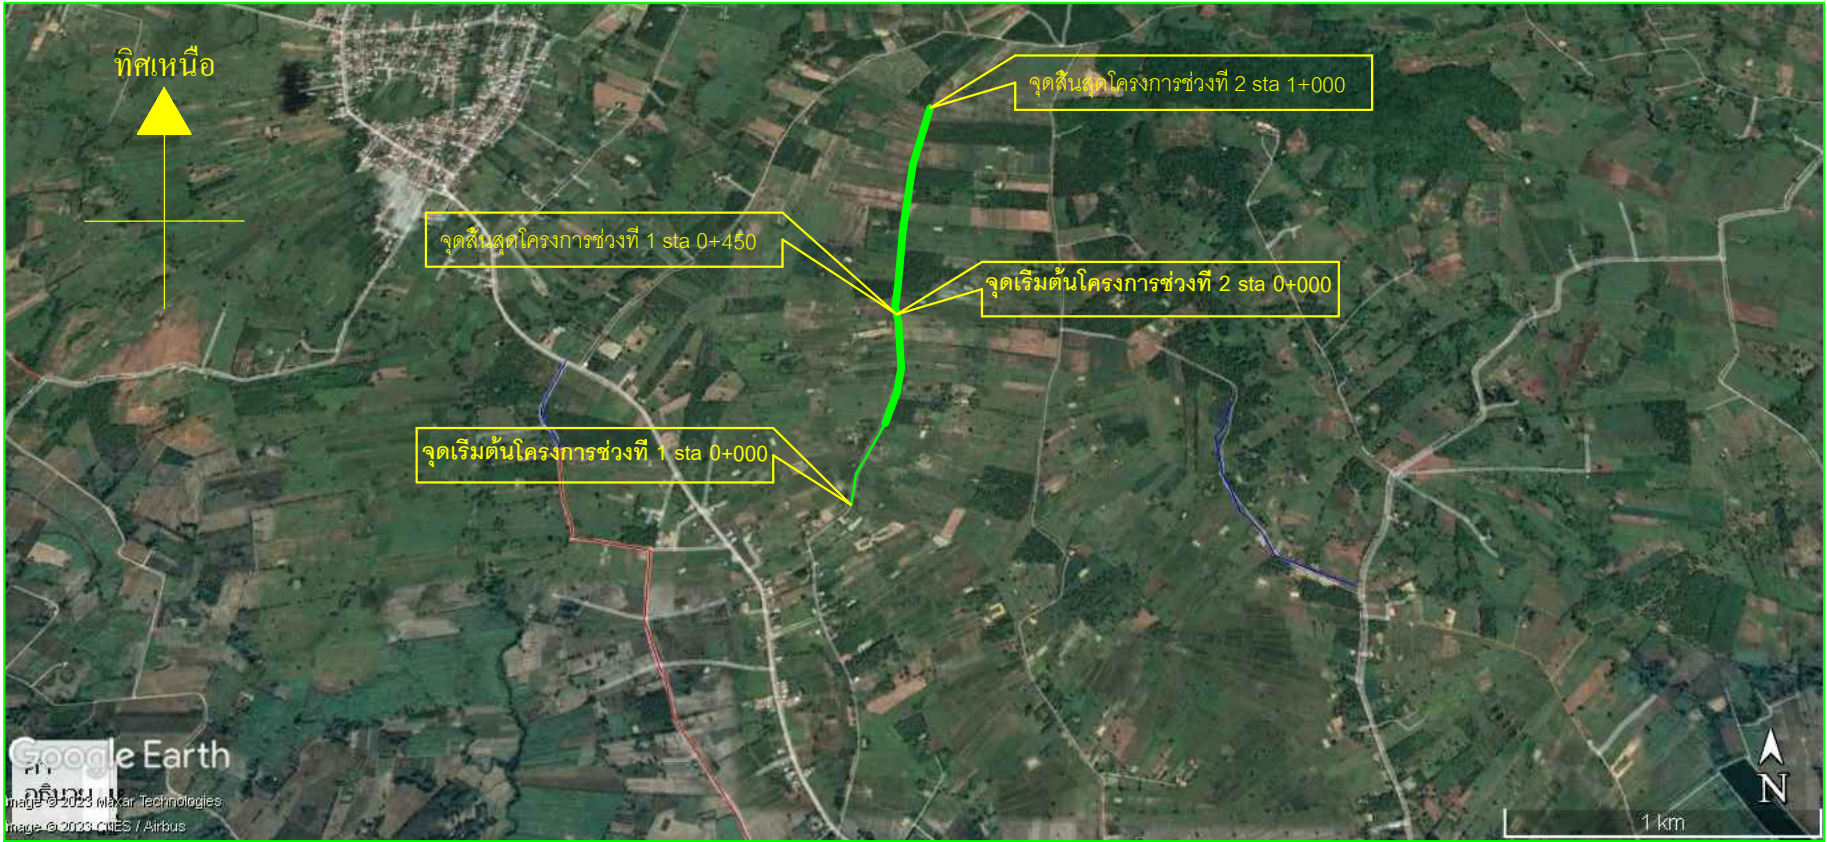

ผังแสดงที่ตั้งโครงการ

- ผู้รับจ้างต้องใช้วัสดุประเภทวัสดุหรือครุภัณฑ์ที่จะใช้ในงานก่อสร้างเป็นวัสดุที่ผลิตภายในประเทศ โดยต้องใช้ไม่น้อยกว่าร้อยละ 60 ของมูลค่าวัสดุ ที่จะใช้ในงานก่อสร้างทั้งหมด ตามสัญญา
- ผู้รับจ้างต้องใช้เหล็กที่ผลิตภายในประเทศไม่น้อยกว่าร้อยละ 90 ของปริมาณเหล็กที่ต้องใช้ทั้งหมดตามสัญญา