


โครงการวางท่อระบายน้ำพร้อมบ่อพัก ค.ส.ล. (เส้นทางบ้านพ่อสนุ่น ชาติดี) บ้านป่าแดงงาม หมู่ที่ 5 ต.กุดแห่ ท่อ ค.ส.ล. ขนาด $\varnothing$ 0.40 x 1.00 เมตร ความยาวรวม 100.00 เมตร พร้อมป้ายประชาสัมพันธ์โครงการ

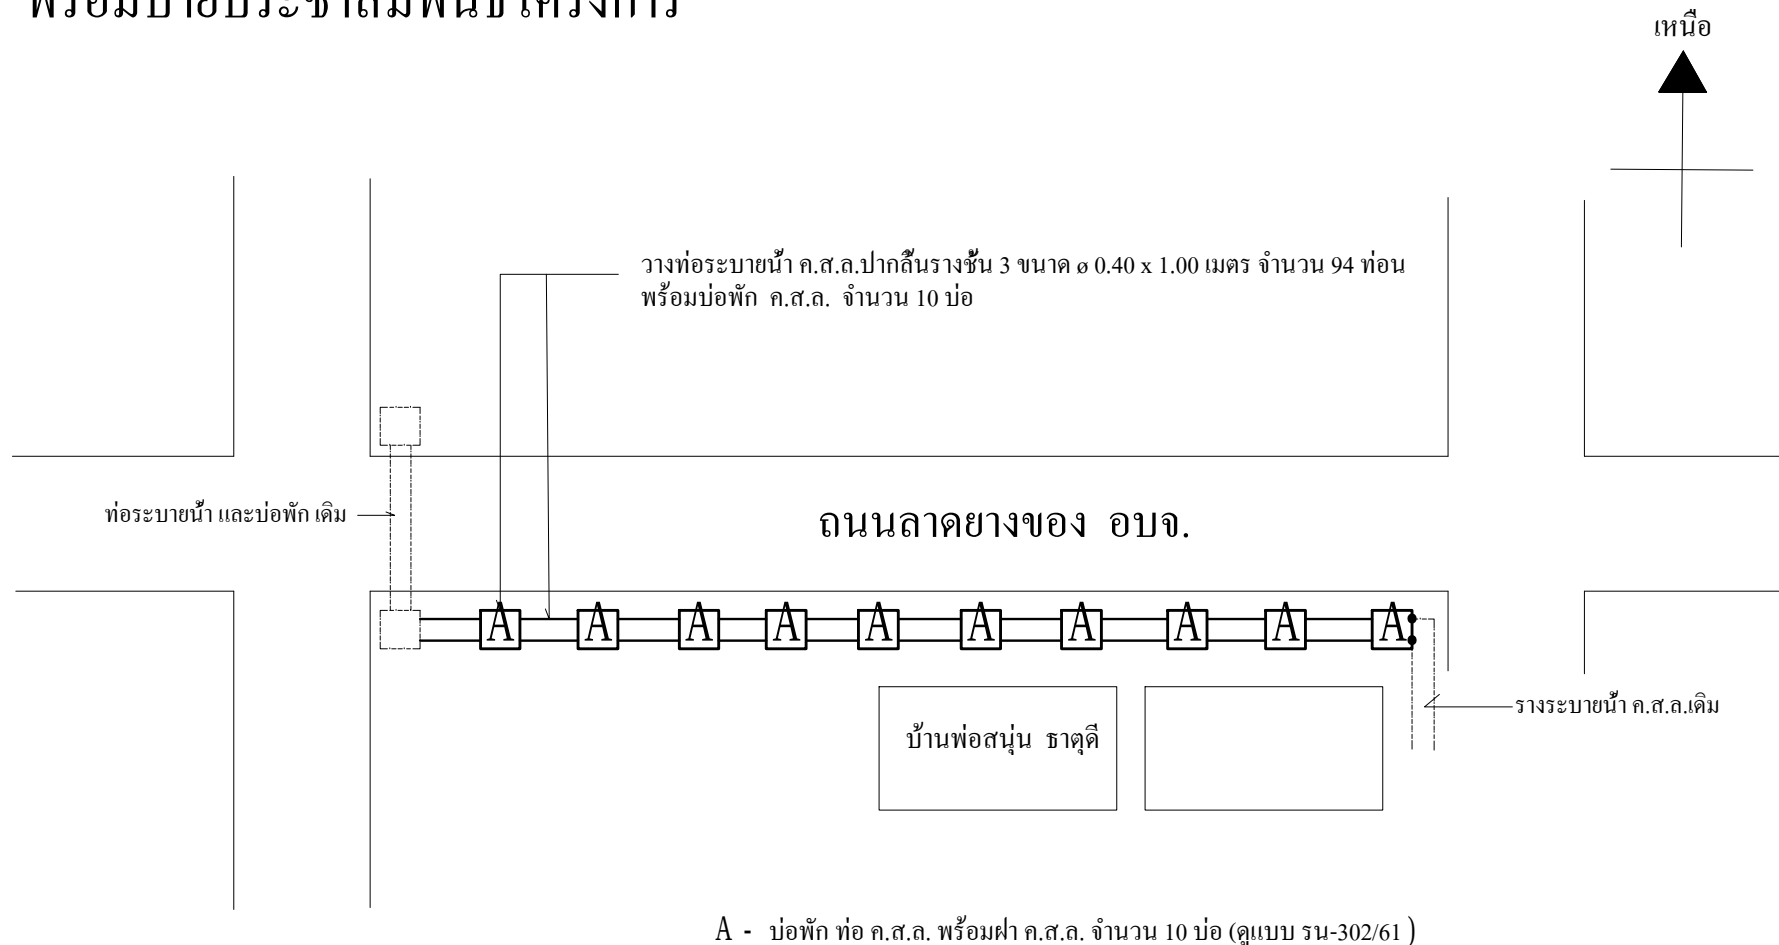

ผังแสดงที่ตั้งโครงการ

- ผู้รับจ้างต้องใช้วัสดุประเภทวัสดุหรือครุภัณฑ์ที่จะใช้ในงานก่อสร้างเป็นวัสดุที่ผลิตภายในประเทศ โดยต้องใช้ไม่น้อยกว่าร้อยละ 60 ของมูลค่าวัสดุ ที่จะใช้ในงานก่อสร้างทั้งหมด ตามสัญญา
- ผู้รับจ้างต้องใช้เหล็กที่ผลิตภายในประเทศไม่น้อยกว่าร้อยละ 90 ของปริมาณเหล็กที่ต้องใช้ทั้งหมดตามสัญญา



ชื่อโครงการ

วางท่อระบายน้ำพร้อมบ่อพัก

สถานที่ดำเนินการ

บ้านป่าแดงงาม ม.5 ต.กุดแห่
อ.นาแก จ.หนองบัวลำภู

เขียนแบบ

(นายพลากร จิมนิล)
ผู้ช่วยนายช่างโยธา

ตรวจสอบ

(นายฤทธิไกร พรมมาลา)
นายช่างโยธาชำนาญงาน
รักษาราชการแทน ผอ.กองช่าง

เห็นชอบ

(นายกฤษฎิพงษ์ สุปึ้ง)
ปลัด อบต.กุดแห่

อนุมัติ

(นายเตรียมศักดิ์ ภูผลงทอง)
รองนายก อบต.กุดแห่

ปฏิบัติราชการแทนนายก อบต.กุดแห่

แบบเลขที่

แผ่นที่ / จำนวนแผ่น