

โครงการวางท่อระบายน้ำพร้อมบ่อพัก ค.ส.ล. (หน้าร้านเฮง เฮง เฮง - ห้วยหาน เส้นพรชัย -นาแก)
 ท่อ ค.ส.ล. ขนาด $\varnothing 0.40 \times 1.00$ ม. พร้อมบ่อพัก ค.ส.ล. จำนวน 22 บ่อ ความยาวรวม 220.00 ม.
 พร้อมป้ายประชาสัมพันธ์โครงการ



ชื่อโครงการ

วางท่อระบายน้ำพร้อมบ่อพัก

สถานที่ดำเนินการ

บ้านพรชัย ม.9 ต.กุดแห่
 อ.นาแก จ.หนองบัวลำภู

เขียนแบบ

(นายพลากร จิมนิล)
 ผู้ช่วยนายช่างโยธา

ตรวจสอบ

(นายฤทธิไกร พรมมาลา)
 นายช่างโยธาชำนาญงาน
 วิศวกรรมสถานแห่งประเทศไทย

เห็นชอบ


(นายกฤษฎิพงษ์ สุปึ้ง)
 ปลัด อบต.กุดแห่

อนุมัติ

(นายเตรียมศักดิ์ ภูแสงทอง)
 รองนายก อบต.กุดแห่
 ปฏิบัติราชการแทนนายก อบต.กุดแห่

แบบเลขที่

แผนที่ / จำนวนแผ่น

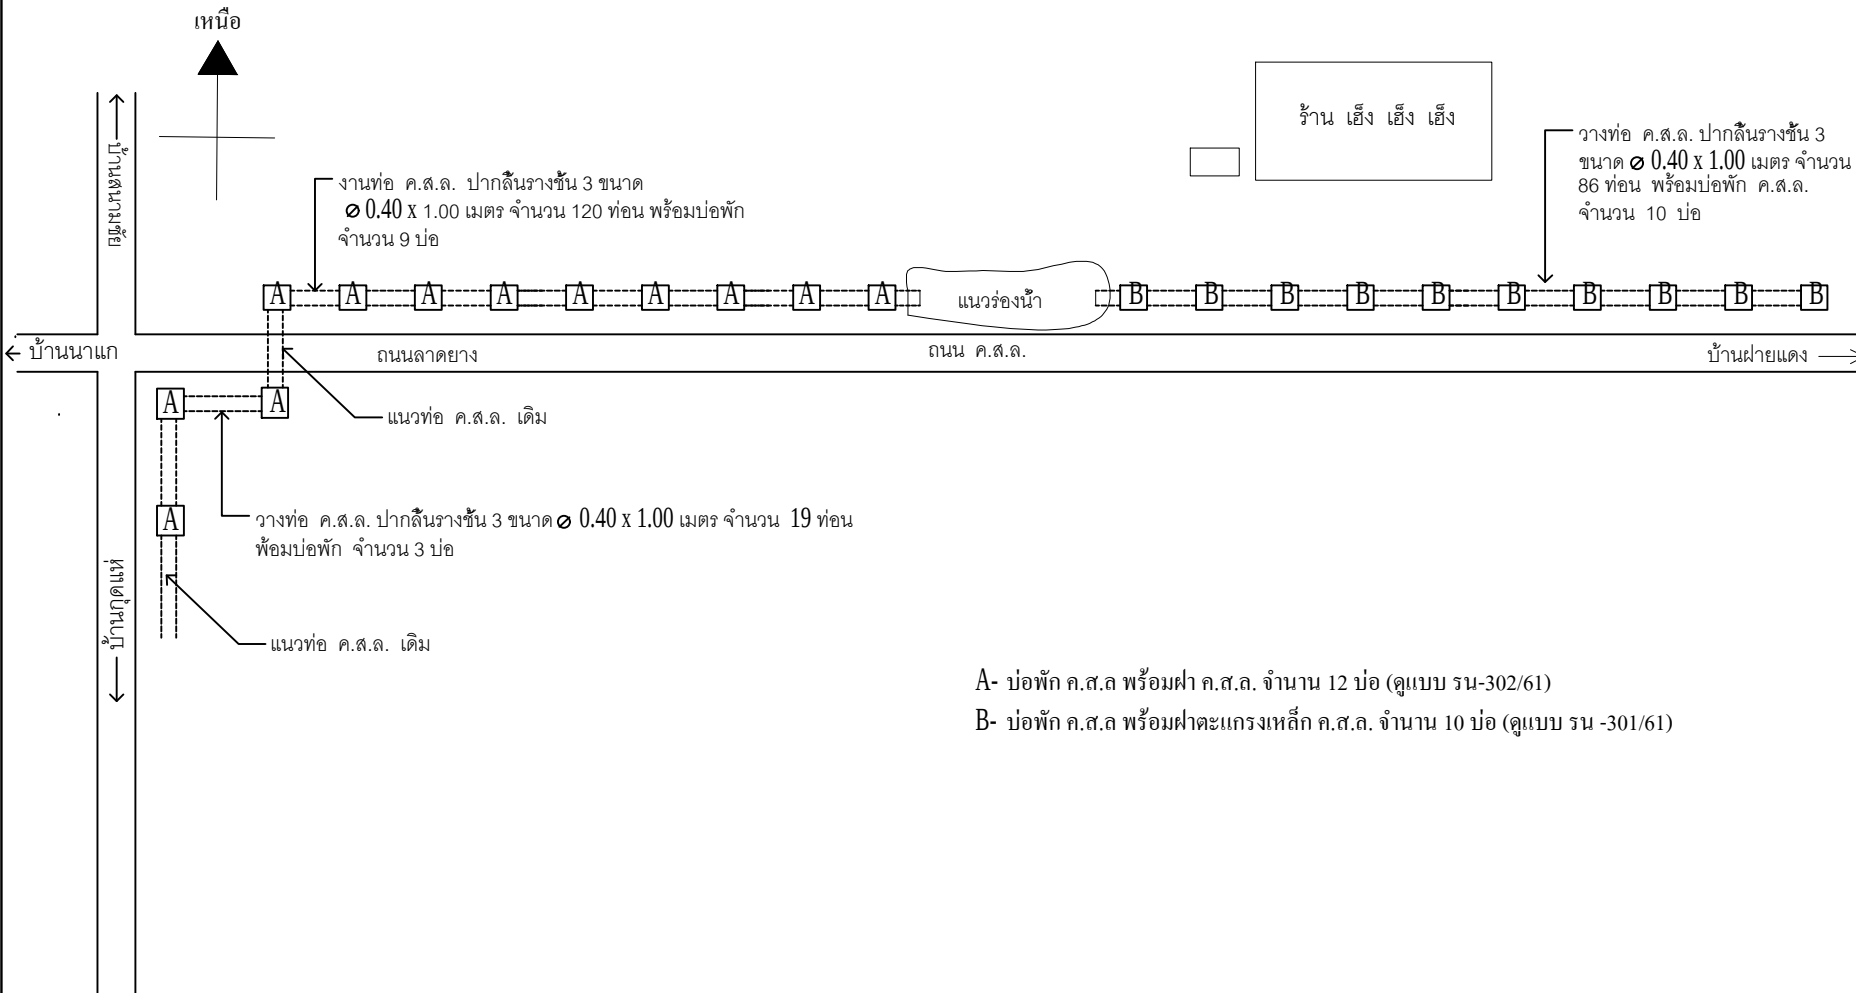

A- บ่อพัก ค.ส.ล. พร้อมฝา ค.ส.ล. จำนวน 12 บ่อ (คูแบบ รน-302/61)

B- บ่อพัก ค.ส.ล. พร้อมฝาตะแกรงเหล็ก ค.ส.ล. จำนวน 10 บ่อ (คูแบบ รน -301/61)

ผังแสดงที่ตั้งโครงการ

- ผู้รับจ้างต้องใช้วัสดุประเภทวัสดุหรือครุภัณฑ์ที่จะใช้ในงานก่อสร้างเป็นวัสดุที่ผลิตภายในประเทศ โดยต้องใช้ไม่น้อยกว่าร้อยละ 60 ของมูลค่าวัสดุ ที่จะใช้ในงานก่อสร้างทั้งหมด ตามสัญญา
- ผู้รับจ้างต้องใช้เหล็กที่ผลิตภายในประเทศไม่น้อยกว่าร้อยละ 90 ของปริมาณเหล็กที่ต้องใช้ทั้งหมดตามสัญญา