


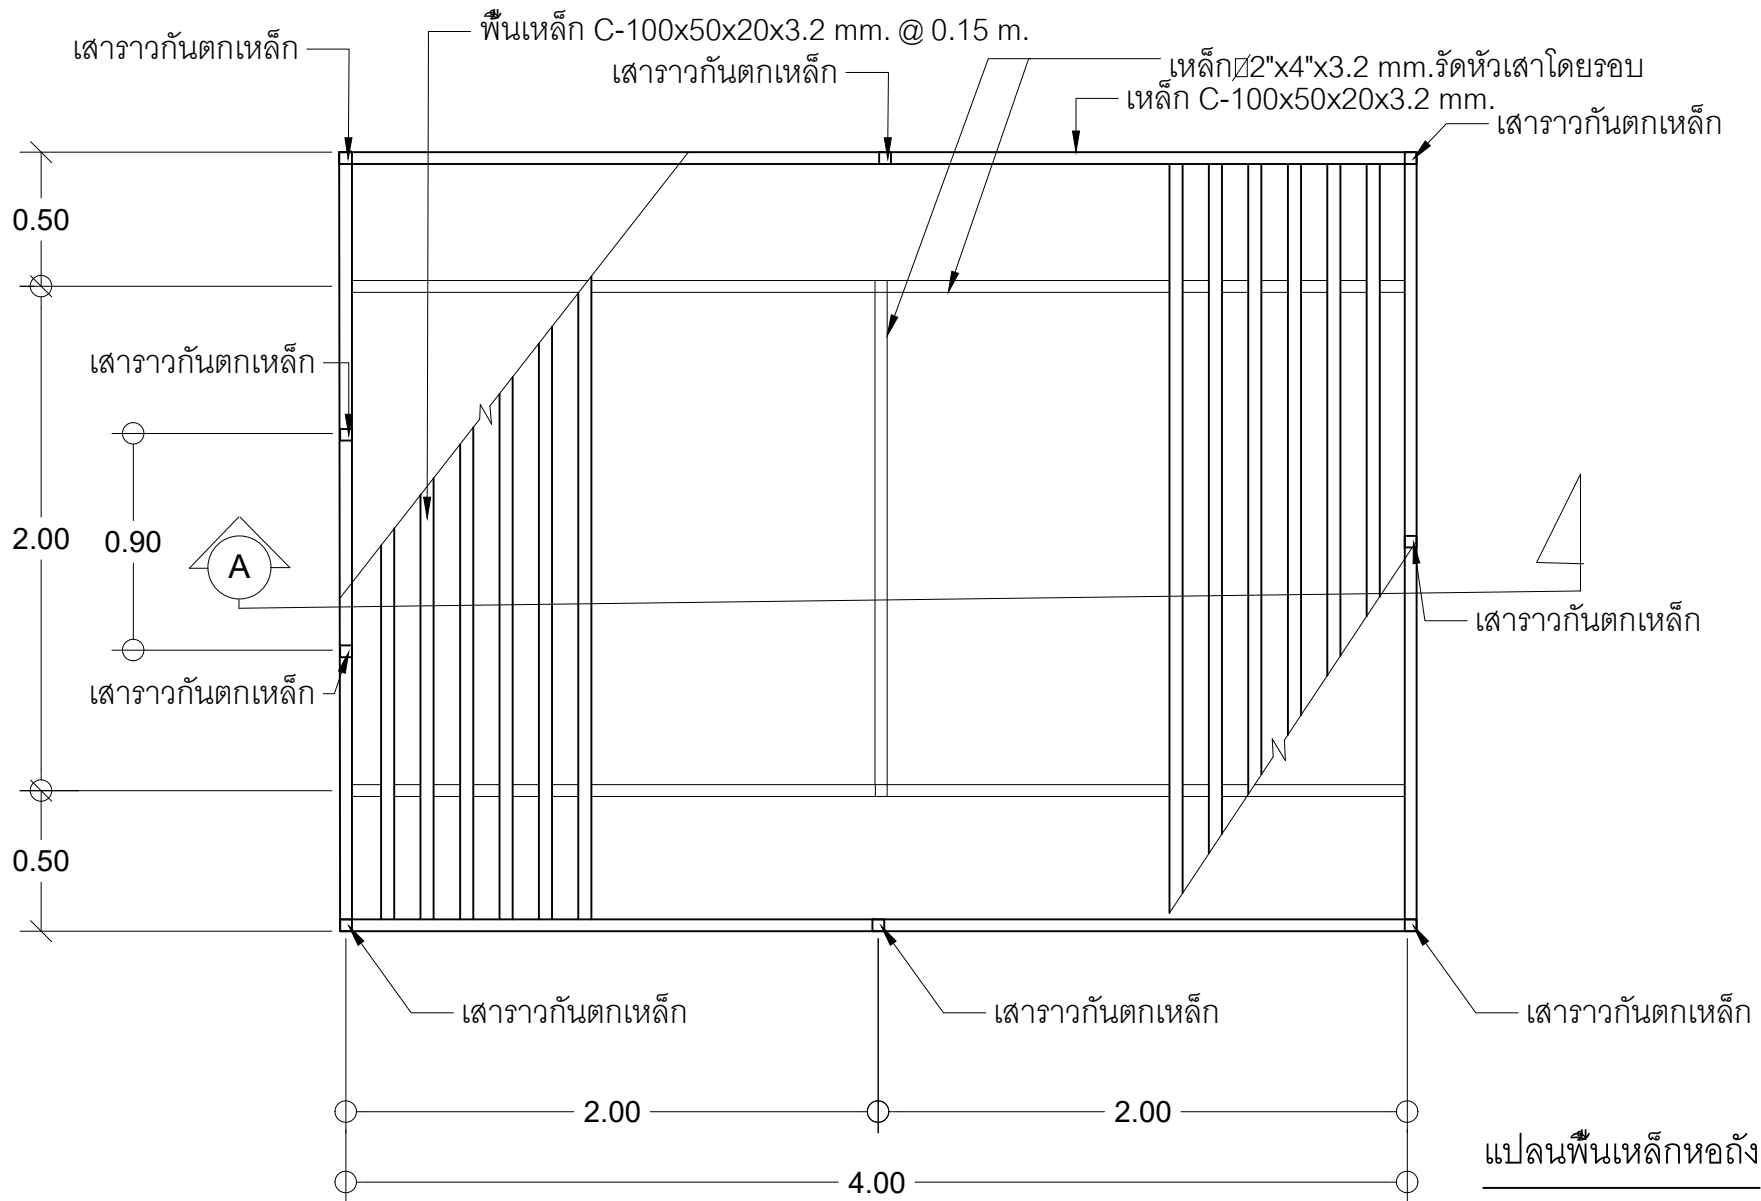

ชื่อโครงการ

ปรับปรุงหลังประปา ม.7

สถานที่ดำเนินการ

บ้าน ฝ่ายแดง ม.7 ต.กุดแห่
อ. นาแก จ. นครพนม

เขียนแบบ

(นางสาว สุวิสา พิชัยช่วง)
พนักงานจ้างเหมาบริการ

ตรวจสอบ

(นายฤทธิไกร พรหมมาลา)
นายช่างโยธาชำนาญงาน
รักษาราชการแทน ผอ.กองช่าง

เห็นชอบ

(นายกฤษฎิพงษ์ สุบ้อง)
ปลัด อบต.กุดแห่

อนุมัติ

(นายเตรียมศักดิ์ ภูแผงทอง)
รองนายก อบต.กุดแห่ ปฏิบัติการแทน
นายก อบต.กุดแห่

แบบเลขที่
อบต.

แผ่นที่ / จำนวนแผ่น
2/5