

โครงการก่อสร้างศูนย์ความปลอดภัยการจราจรทางถนน บ้านป่าแดงงาม ม. 5 ต.กุดแห่



ชื่อโครงการ

ก่อสร้างศูนย์ความปลอดภัยการจราจรทางถนน

สถานที่ดำเนินการ

บ้านป่าแดงงาม ม.5 ต.กุดแห่
อ.นากลาง จ.หนองบัวลำภู

เขียนแบบ

(นายพลกร จิมนิล)
ผู้ช่วยนายช่างโยธา

ตรวจแบบ

(นายสุทธิไกร พรหมมาลา)
นายช่างโยธานาฏงาน
รักษาราชการแทน ผอ.กองช่าง

เห็นชอบ


(นายกฤษฎิพงษ์ สุปึ้ง)
ปลัด อบต.กุดแห่

อนุมัติ

(นายสังวาลย์ เลิศสงคราม)
นายก อบต.กุดแห่

แบบเลขที่
อบต.

แผ่นที่ / จำนวนแผ่น
1 / 5

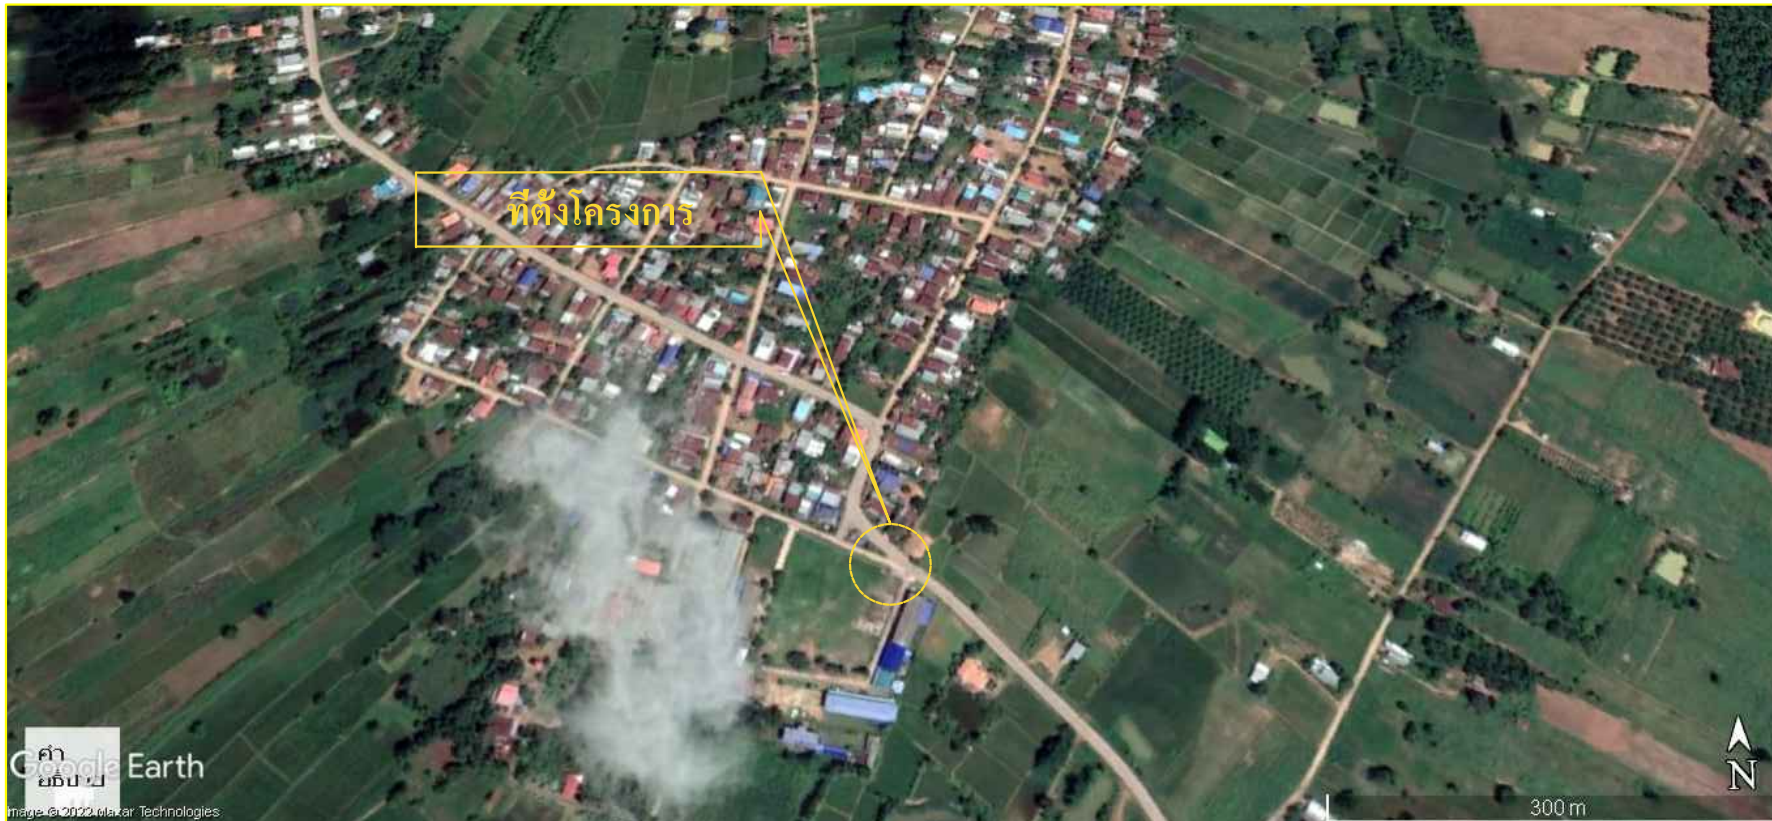

ผังแสดงที่ตั้งโครงการ

1. ผู้รับจ้างต้องใช้วัสดุประเภทวัสดุหรือครุภัณฑ์ที่จะใช้ในงานก่อสร้างเป็นวัสดุที่ผลิตภายในประเทศ โดยต้องใช้ไม่น้อยกว่าร้อยละ 60 ของมูลค่าวัสดุ ที่จะใช้ในงานก่อสร้างทั้งหมด ตามสัญญา
2. ผู้รับจ้างต้องใช้เหล็กที่ผลิตภายในประเทศไม่น้อยกว่าร้อยละ 90 ของปริมาณเหล็กที่ต้องใช้ทั้งหมดตามสัญญา