


โครงการซ่อมแซมถนนลูกรัง โดยการเสริมผิวจราจรลูกรังปรับเกรดเรียบ เส้นทางอ่างเก็บน้ำห้วยช้าง บ้านสนามชัย หมู่ที่ 6 ต.กุดแห่ ปริมาณงานช่วงที่ 1 ผิวจราจรกว้าง 4.00 ม. ระยะทาง 1,100.00 ม. ปริมาณงานช่วงที่ 2 ผิวจราจรกว้าง 3.50 ม. ระยะทาง 400.00 ม.หนาเฉลี่ย 0.10 ม. หรือมีพื้นที่ไม่น้อยกว่า 5,800.00 ตร.ม. (ตามแบบ อบต.กุดแห่กำหนด)

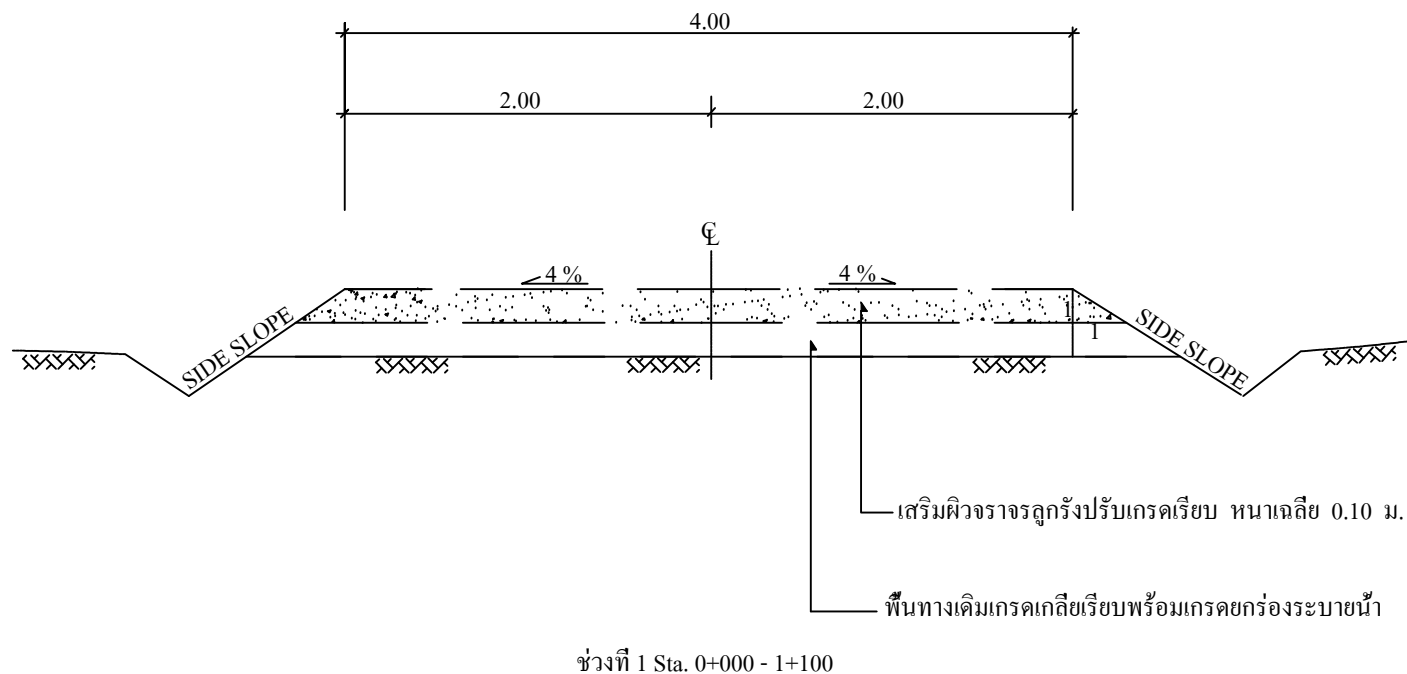

หมายเหตุ : แนวเขตทาง ระดับก่อสร้างขึ้นอยู่กับพื้นที่

รูปตัดคันทาง



ชื่อโครงการ

ซ่อมแซมถนนลูกรัง  
โดยการเสริมผิวจราจรลูกรัง  
ปรับเกรดเรียบ

สถานที่ดำเนินการ

บ้านสนามชัย หมู่ที่ 6 ต.กุดแห่  
อ.นาแก จ.หนองบัวลำภู

เขียนแบบ

(นายพลากร จิมนิล)  
ผู้ช่วยนายช่างโยธา

ตรวจสอบ

(นายฤทธิไกร พรหมมาลา)  
นายช่างโยธาชำนาญงาน  
รักษาราชการแทน ผอ.กองช่าง

เห็นชอบ

(นายกฤษดิพงษ์ สุปึ้ง)  
ปลัด อบต.กุดแห่

อนุมัติ

(นายสังวาลย์ เลิศสงคราม)  
นายก อบต.กุดแห่

แบบเลขที่

อบต.

แผ่นที่ / จำนวนแผ่น

2/3