

โครงการปรับปรุงซ่อมแซมถนน ค.ส.ล. โดยการยกระดับถนน ค.ส.ล. เส้นทางภายในหมู่บ้าน บ้านฝายแดง หมู่ที่ 7 ต.กุดแห่ ขนาดผิวจราจรกว้าง 4.00 เมตร ระยะทาง 50.00 เมตร หนา 0.15 เมตร ไหล่ทางข้างละ 0.50 เมตร หรือมีพื้นที่ไม่น้อยกว่า 200.00 ตารางเมตร พร้อมป้ายประชาสัมพันธ์โครงการ (ตามแบบ อบต.กุดแห่ กำหนด)



ชื่อโครงการ

ปรับปรุงซ่อมแซมถนนลูกรัง
โดยการเสริมผิวจราจรหินคลุก
ปรับเกรดเรียบ

สถานที่ดำเนินการ

บ้านฝายแอกุดแห่
อ.นากลาง จ.หนองบัวลำภู

เขียนแบบ

(นายพลากร จิมนิล)
ผู้ช่วยนายช่างโยธา

ตรวจสอบ

(นายฤทธิไกร พรหมมาลา)
นายช่างโยธาชำนานูงาน
รักษาราชการแทน ผอ.กองช่าง

เห็นชอบ

(นายกฤษฎิพงษ์ สุปึ้ง)
ปลัด อบต.กุดแห่

อนุมัติ


(นายสังวาลย์ เลิศสงคราม)
นายก อบต.กุดแห่

แบบเลขที่

อบต.

แผนที่ / จำนวนแผ่น

1/2

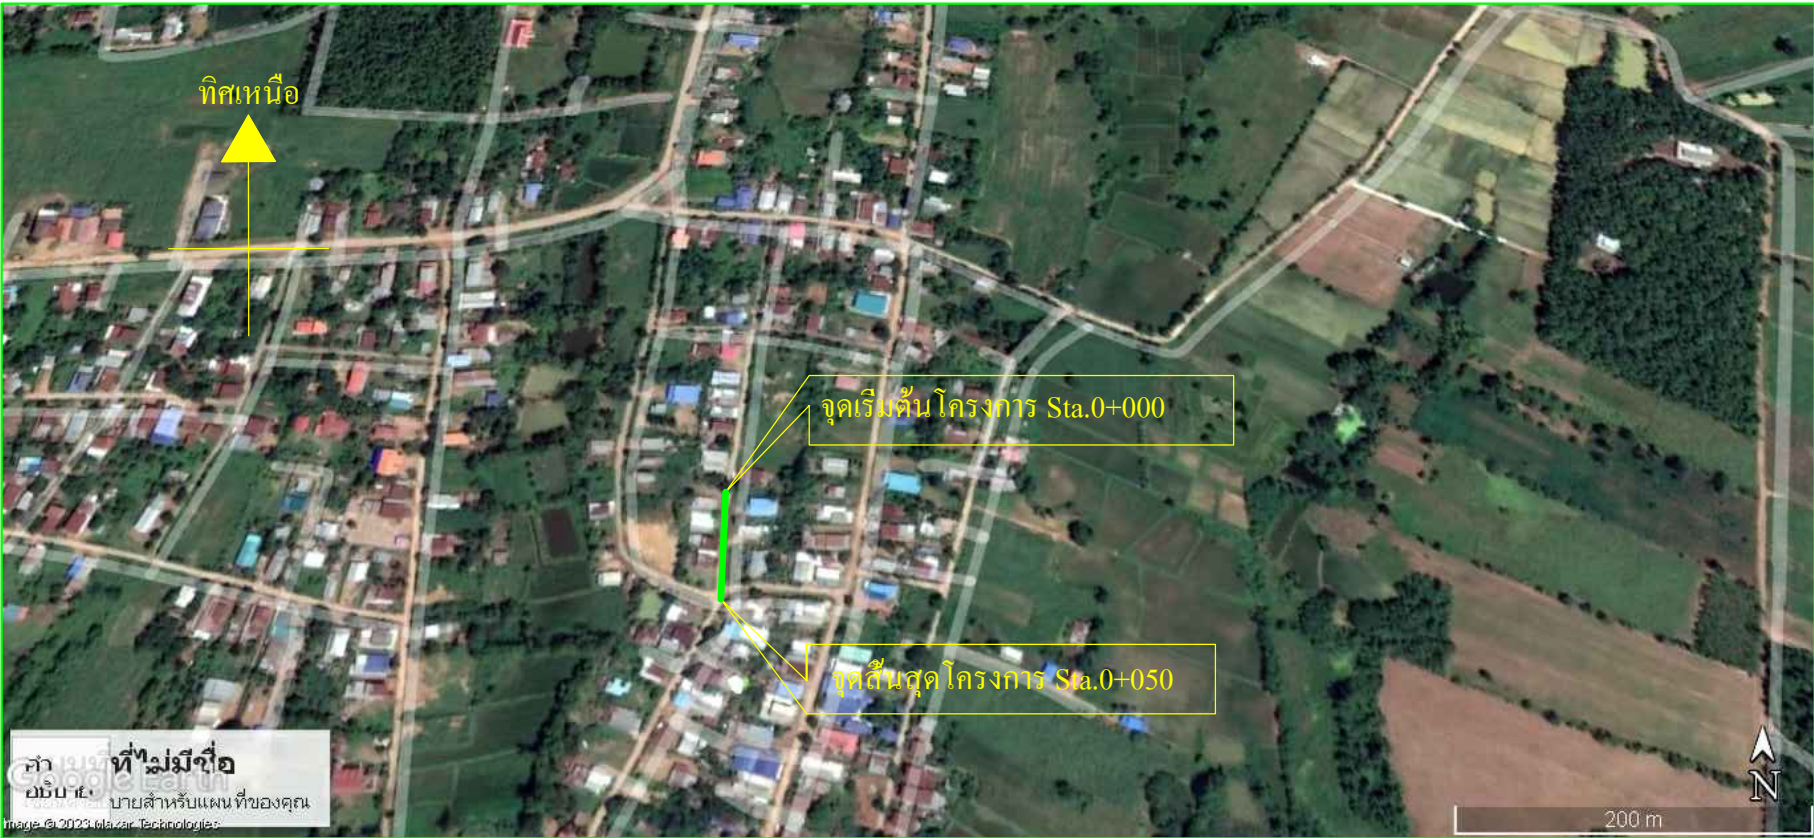

ผังแสดงที่ตั้งโครงการ

1. ผู้รับจ้างต้องใช้วัสดุประเภทวัสดุหรือครุภัณฑ์ที่จะใช้ในงานก่อสร้างเป็นวัสดุที่ผลิตภายในประเทศ โดยต้องใช้ไม่น้อยกว่าร้อยละ 60 ของมูลค่าวัสดุ ที่จะใช้ในงานก่อสร้างทั้งหมด ตามสัญญา
2. ผู้รับจ้างต้องใช้เหล็กที่ผลิตภายในประเทศไม่น้อยกว่าร้อยละ 90 ของปริมาณเหล็กที่ต้องใช้ทั้งหมดตามสัญญา