

โครงการปรับปรุงซ่อมแซมถนนหินคลุกปรับเกรดเรียบ (เส้นทางสายแดงวงษ์) บ้านนันทจันทร์ หมู่ที่ 5 ตำบลนากลาง
ขนาดผิวจราจรกว้าง 4.00 เมตร ระยะทาง 1,020.00 เมตร หนาเฉลี่ย 0.10 เมตร หรือมีพื้นที่ไม่น้อยกว่า 4,080.00 ตารางเมตร



ชื่อโครงการ

ปรับปรุงซ่อมแซมถนนหินคลุก
ปรับเกรดเรียบ

สถานที่ดำเนินการ

บ้านนันทจันทร์ ม.5 ต.นากลาง
อ.นากลาง จ.หนองบัวลำภู

เขียนแบบ

(นายพลกร จิมนิล)
ผู้ช่วยนายช่างโยธา

ตรวจสอบ

(นายฤทธิไกร พรมมาลา)
นายช่างโยธาชำนาญงาน
รักษาราชการแทน ผอ.กองช่าง

เห็นชอบ

(นายกฤษฎิพงษ์ สุปึ้ง)
ปลัด อบต.กุดแห่

อนุมัติ

(นายสังวาลย์ เลิศสงคราม)
นายก อบต.กุดแห่

แบบเลขที่


แผ่นที่ / จำนวนแผ่น



ผังแสดงที่ตั้งโครงการ

- ผู้รับจ้างต้องใช้วัสดุประเภทวัสดุหรือครุภัณฑ์ที่จะใช้ในงานก่อสร้างเป็นวัสดุที่ผลิตภายในประเทศ โดยต้องใช้ไม่น้อยกว่าร้อยละ 60 ของมูลค่าวัสดุ ที่จะใช้ในงานก่อสร้างทั้งหมด ตามสัญญา
- ผู้รับจ้างต้องใช้เหล็กที่ผลิตภายในประเทศไม่น้อยกว่าร้อยละ 90 ของปริมาณเหล็กที่ต้องใช้ทั้งหมดตามสัญญา

โครงการปรับปรุงซ่อมแซมถนนหินคลุกปรับเกรดเรียบ (เส้นทางสายแดงวงษ์) บ้านนันทจันทร์ หมู่ที่ 5 ตำบลนากลาง
ขนาดผิวจราจรกว้าง 4.00 เมตร ระยะทาง 1,020.00 เมตร หนาเฉลี่ย 0.10 เมตร หรือมีพื้นที่ไม่น้อยกว่า 4,080.00 ตารางเมตร

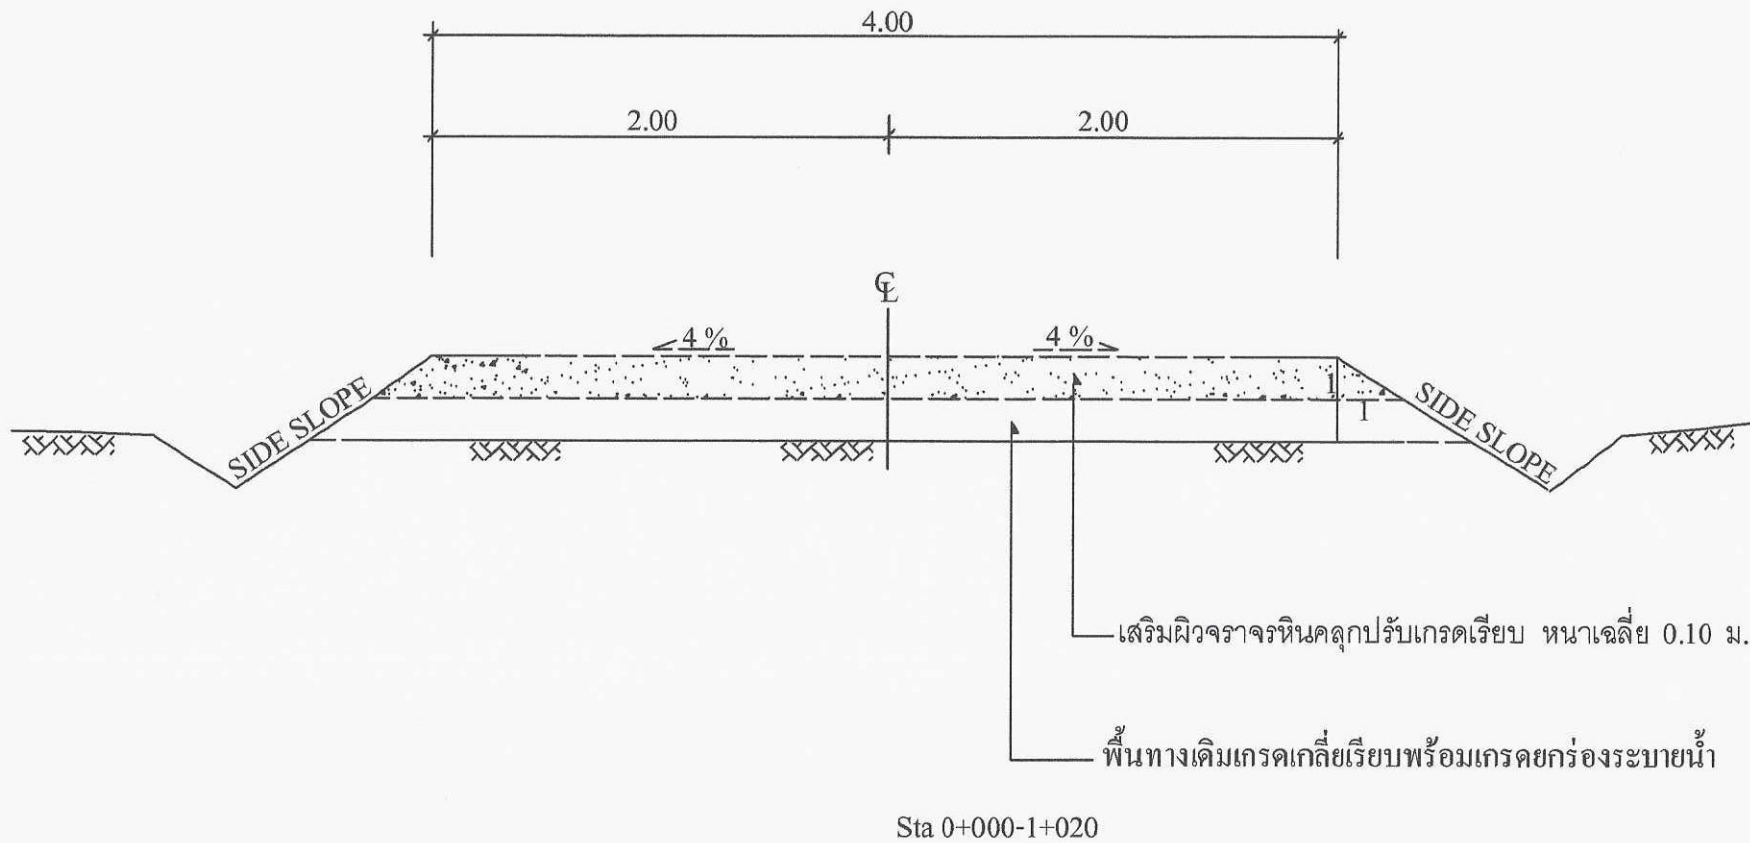

รูปตัดตามขวาง



ชื่อโครงการ
ปรับปรุงซ่อมแซมถนนหินคลุก
ปรับเกรดเรียบ

สถานที่ดำเนินการ
บ้านนันทจันทร์ ม.5 ต.นากลาง
อ.นากลาง จ.หนองบัวลำภู

เขียนแบบ

(นายพลกร จิมนิล)
ผู้ช่วยนายช่างโยธา

ตรวจสอบ

(นายฤทธิไกร พรหมมาลา)
นายช่างโยธาชำนาญงาน
รักษาราชการแทน ผอ.กองช่าง

เห็นชอบ

(นายกฤษดิพงษ์ สุป็อง)
ปลัด อบต.กุดแห่

อนุมัติ

(นายสังวาลย์ เลิศสงคราม)
นายก อบต.กุดแห่

แบบเลขที่ แผ่นที่ / จำนวนแผ่น