



ชื่อโครงการ

โครงการปรับปรุงซ่อมแซมถนน
ลูกรัง โดยการเสริมผิวจราจรหิน
คลุกปรับเกรดเรียบ เส้นชอยนวน
ถวิ

สถานที่ดำเนินการ

บ้านนันทจันทร์ หมู่ที่ 5 ตำบลนากลาง
อำเภอนากลาง จังหวัดหนองบัวลำภู

เขียนแบบ

(นายสุชวิธ แจ้งกำพี้)
ผู้ช่วยนายช่างโยธา

สำรวจ

(นายสุชวิธ แจ้งกำพี้)
ผู้ช่วยนายช่างโยธา

ตรวจสอบ

(นายยงยุทธ เชื้ออูน)
ผู้อำนวยการกองการศึกษา
รักษาราชการแทน ผอ.กองช่าง

เห็นชอบ


(นายกฤษดิพงษ์ สุป้อง)
ปลัด อบต.กุดแห่

อนุมัติ

(นายสังวาลย์ เลิศสงคราม)
นายก อบต.กุดแห่

แบบเลขที่
อบต.

แผ่นที่/ จำนวนแผ่น
1/1

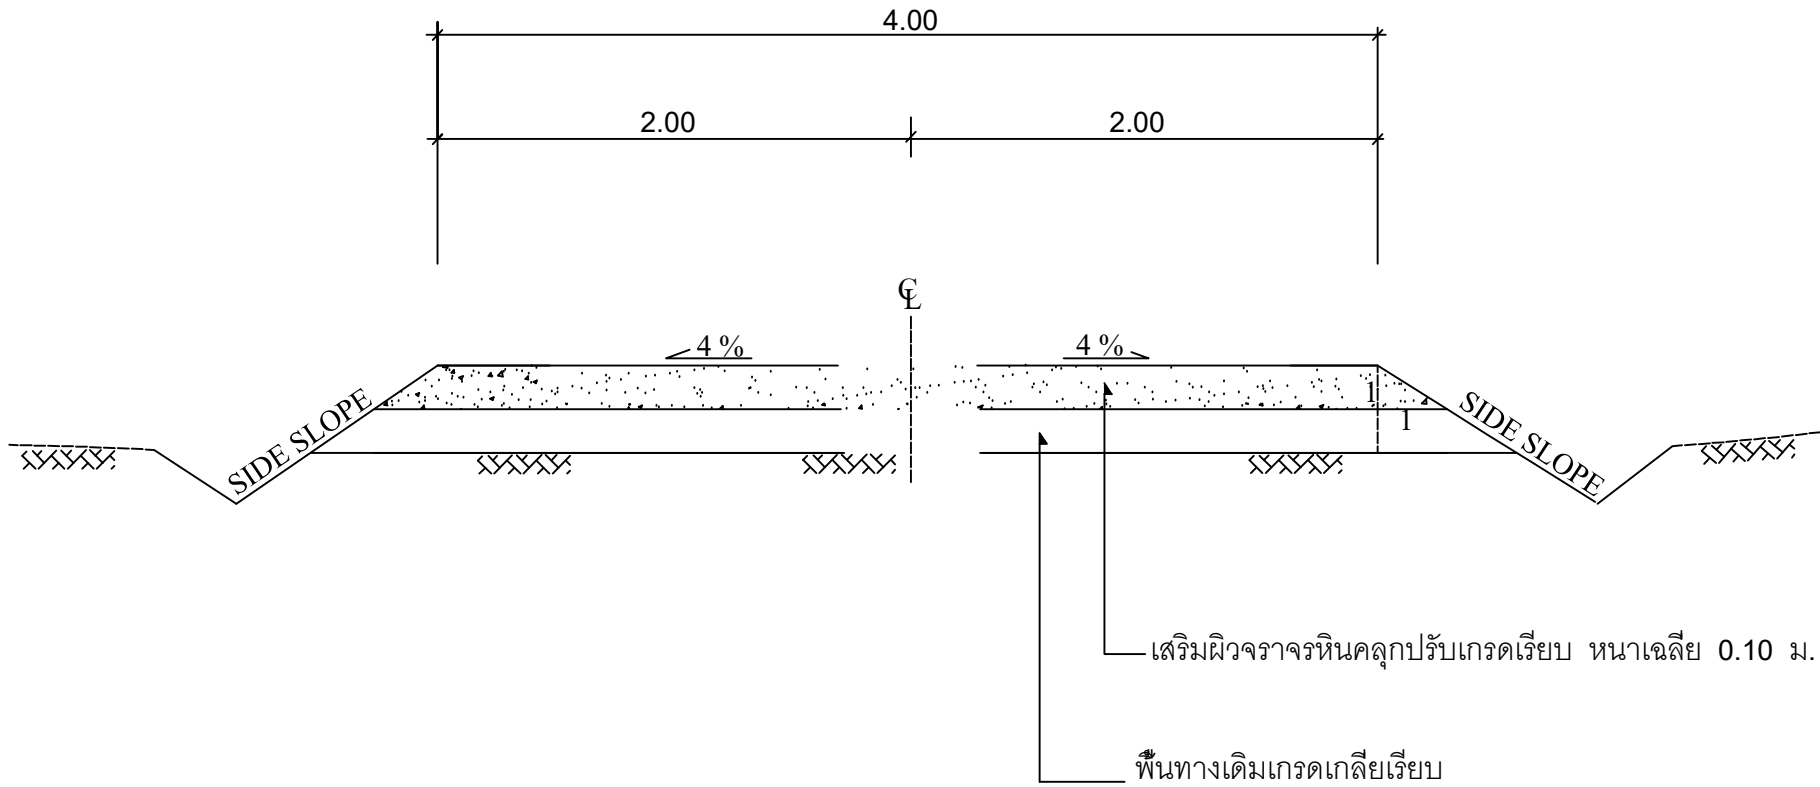

Sta 0+000 - 1+238

ผังแสดงที่ตั้งโครงการ

รูปตัดตามขวาง