



**ชื่อโครงการ**

ก่อสร้างอาคารอเนกประสงค์

**สถานที่ดำเนินการ**

ศูนย์พัฒนาศึกเล็ก อบต. กุดแห่  
อ. นากลาง จ.หนองบัวลำภู

**เขียนแบบ**

(นางสาว สุวิลา พิเศษวง)  
พนักงานช่างหมอบริการ

**วิศวกร**

**ตรวจสอบ**


(นายฤทธิไกร พรหมมาลา)  
นายช่างโยธาชำนาญงาน  
รักษาการแทน ผอ.กองช่าง

**เห็นชอบ**

(นายฤทธิพงษ์ สุโอง)  
ปลัด อบต.กุดแห่

**อนุมัติ**

(นายสังวาลย์ เลิศสงคราม)  
นายก อบต.กุดแห่

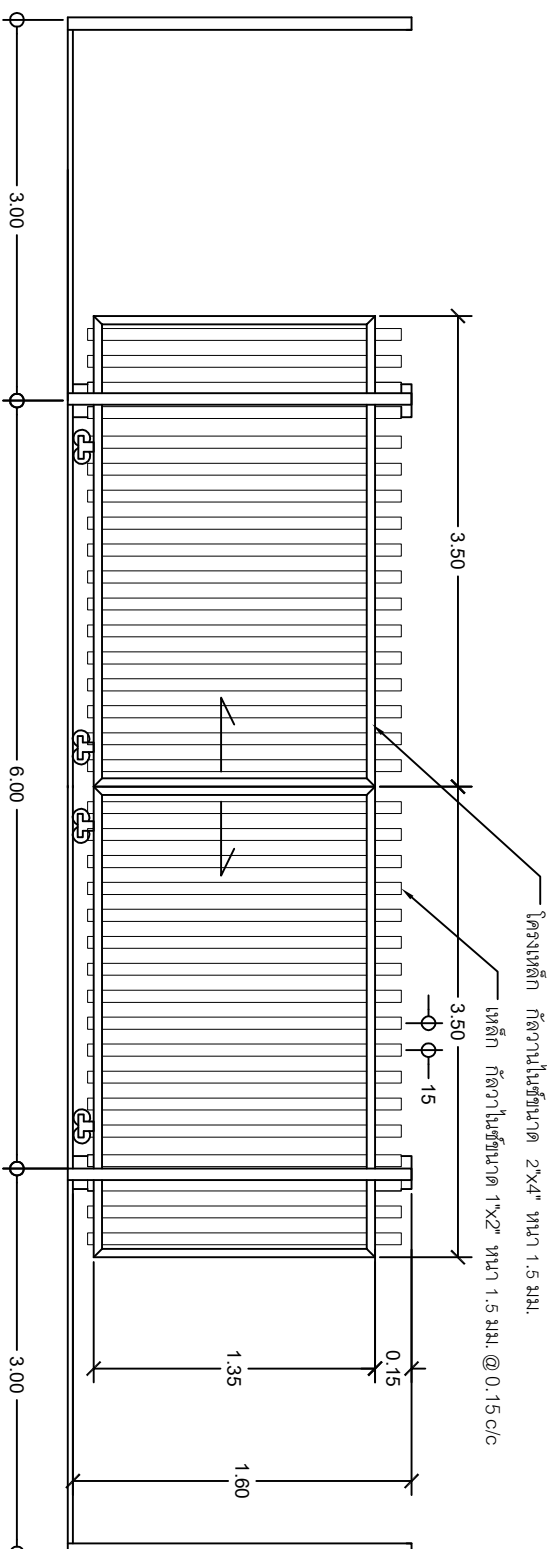

แบบขยายประตู 1

แบบเลขที่  
อปต.  
13/14

แผ่นที่ / จำนวนแผ่น  
13/14