

# องค์การบริหารส่วนตำบลกุดแห่

โครงการปรับปรุงซ่อมแซมถนนหินคลุกปรับเกรดเกลี่ย (เส้นนครพัฒนา-โนนสว่าง) บ้านนครพัฒนา หมู่ที่ 9 ตำบลนากลาง อำเภอนากลาง จังหวัดหนองบัวลำภู ช่วงที่ 1 ยาว 100 ม. ช่วงที่ 2 ยาว 300 ม. ช่วงที่ 3 ยาว 50 ม. รวมระยะทาง 450.00 ม. ผิวจราจร กว้าง 3.00 ม. หนา เฉลี่ย 0.10 ม. หรือมีพื้นที่ไม่น้อยกว่า 1,350.00 ตร.ม. (ตามแบบ อบต. กุดแห่กำหนด)


อนุมัติ

ลงชื่อ.....

(นายกฤษฎิพงษ์ สุบ็อง)

ปลัดองค์การบริหารส่วนตำบลกุดแห่  
ปฏิบัติหน้าที่แทนนายกองค์การบริหารส่วนตำบลกุดแห่

โครงการปรับปรุงซ่อมแซมถนนหินคลุกปรับเกรดเกลี่ย (เส้นนครพัฒนา-โนนสว่าง) บ้านนครพัฒนา หมู่ที่ 9 ตำบลนากลาง อำเภอนากลาง จังหวัดหนองบัวลำภู ช่วงที่ 1 ยาว 100 ม. ช่วงที่ 2 ยาว 300 ม. ช่วงที่ 3 ยาว 50 ม. รวมระยะทาง 450.00 ม. ผิวจราจร กว้าง 3.00 ม. หนาเฉลี่ย 0.10 ม. หรือมีพื้นที่ไม่น้อยกว่า 1,350.00 ตร.ม. (ตามแบบ อบต. กุดแห่กำหนด)

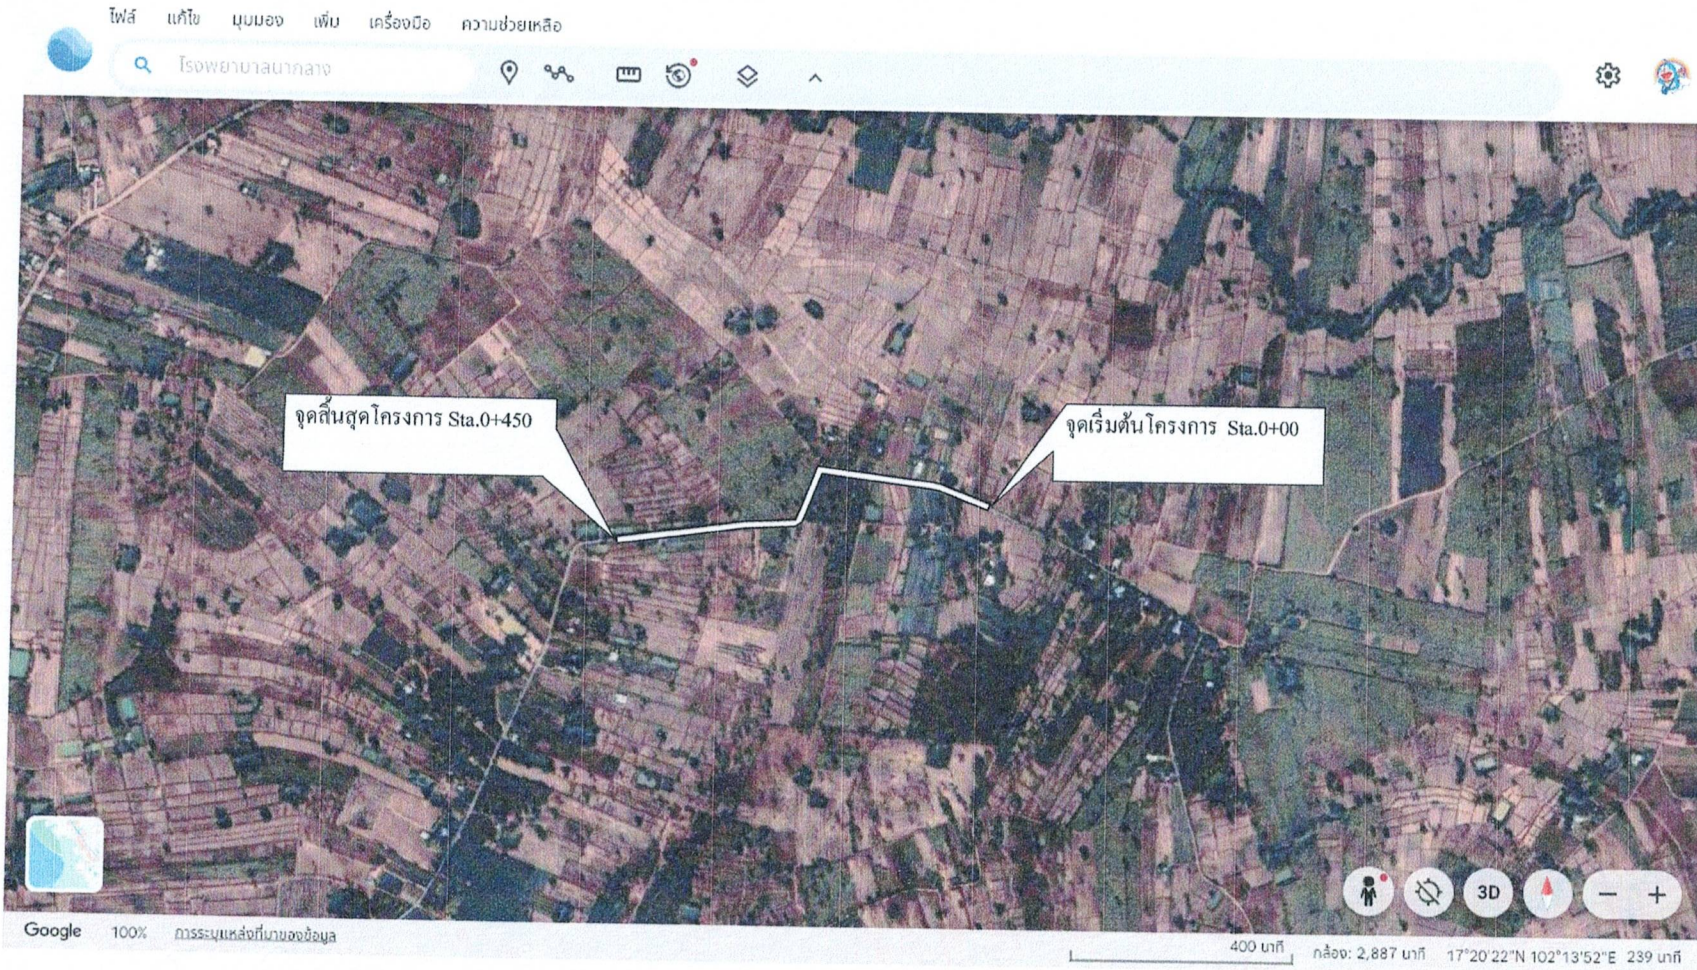

### ผังแสดงที่ตั้งโครงการ

- ผู้รับจ้างต้องใช้พัสดุประเภทวัสดุหรือครุภัณฑ์ที่จะใช้ในงานก่อสร้างเป็นพัสดุที่ผลิตภายในประเทศ โดยต้องใช้ไม่น้อยกว่าร้อยละ 60 ของมูลค่าพัสดุ ที่จะใช้ในงานก่อสร้างทั้งหมด ตามสัญญา
- ผู้รับจ้างต้องใช้เหล็กที่ผลิตภายในประเทศไม่น้อยกว่าร้อยละ 90 ของปริมาณเหล็กที่ต้องใช้ทั้งหมดตามสัญญา

#### ชื่อโครงการ

โครงการปรับปรุงซ่อมแซมถนนหินคลุกปรับเกรดเกลี่ย (เส้นนครพัฒนา-โนนสว่าง)

#### สถานที่ดำเนินการ

บ้านนันทจันทร์ หมู่ที่ 9 ตำบลนากลาง อำเภอนากลาง จังหวัดหนองบัวลำภู

#### เขียนแบบ

(นายสุวิษ แจ่งคำพิ) ผู้ช่วยนายช่างโยธา

#### สำรวจ

(นายศุภกร สารพินิจ) นายช่างโยธาชำนาญงาน

#### ตรวจสอบ

(นายยงยุทธ เชื้ออุ่น) ผู้อำนวยการกองการศึกษา รักษาราชการแทน ผอ.กองช่าง

#### เห็นชอบ

(นายฤๅษดิพงษ์ สุบ้อง) ปลัด อบต.กุดแห่

#### อนุมัติ

(นายฤๅษดิพงษ์ สุบ้อง) ปลัดองค์การบริหารส่วนตำบลกุดแห่ ปฏิบัติหน้าที่แทนนายกองค์การบริหารส่วนตำบลกุดแห่

แบบเลขที่  
อบต.

แผ่นที่ / จำนวนแผ่น  
1/1



ชื่อโครงการ

โครงการปรับปรุงซ่อมแซมถนนหินคลุกปรับ  
เกรดเกลี่ย (เส้นทางพัฒนา-โนนสว่าง)

สถานที่ดำเนินการ

บ้านนครพัฒนา หมู่ที่ ๑ ตำบลนากลาง  
อำเภอนากลาง จังหวัดหนองบัวลำภู

เขียนแบบ

(นายสุวิธ แจ้งกำพี)  
ผู้ช่วยนายช่างโยธา

สำรวจ

(นายศุภกร สารพินิจ)  
นายช่างโยธาชำนาญงาน

ตรวจสอบ

(นายสงยุทธ เชื้ออุ้น)  
ผู้อำนวยการกองการศึกษา  
รักษาราชการแทน ผอ.กองช่าง

เห็นชอบ


(นายกฤษติพงษ์ สุบ็อง)  
ปลัด อบต. กุดแห่

อนุมัติ

(นายกฤษติพงษ์ สุบ็อง)  
ปลัดองค์การบริหารส่วนตำบลกุดแห่  
ปฏิบัติหน้าที่แทนนายกองค์การบริหารส่วนตำบลกุดแห่

แบบเลขที่  
อบต.

แผ่นที่ / จำนวนแผ่น  
1/1

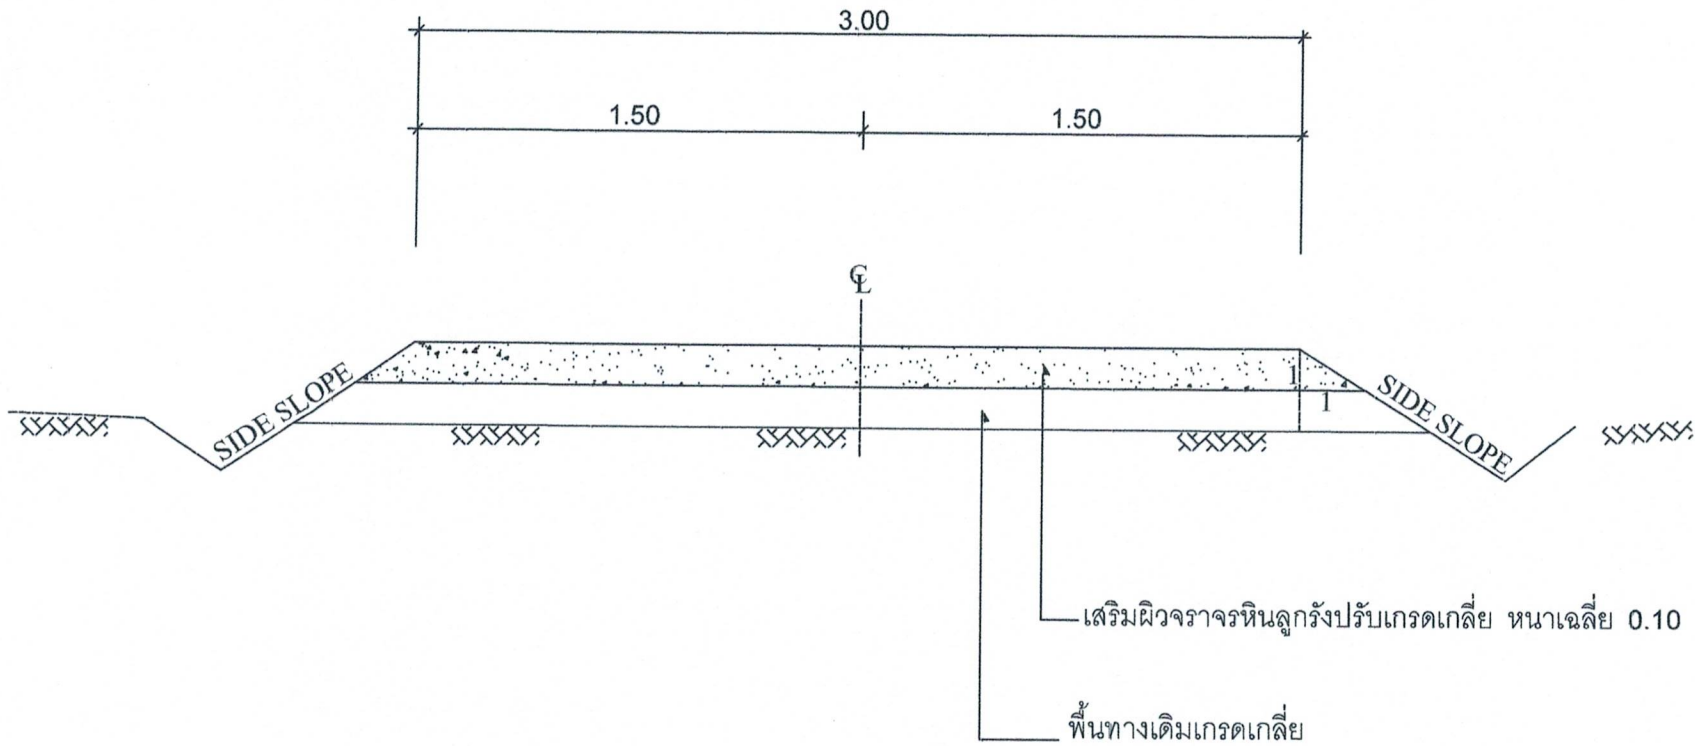

# รูปตัดตามขวาง

