


โครงการซ่อมแซมถนนลูกรัง โดยการเสริมผิวจราจรลูกรังปรับเกรดเรียบ เส้นทางอ่างเก็บน้ำห้วยช้าง บ้านสนามชัย หมู่ที่ 6 ต.กุดแห่ ปริมาณงานช่วงที่ 1 ผิวจราจรกว้าง 4.00 ม. ระยะทาง 1,100.00 ม. ปริมาณงานช่วงที่ 2 ผิวจราจรกว้าง 3.50 ม. ระยะทาง 400.00 ม.หนาเฉลี่ย 0.10 ม. หรือมีพื้นที่ไม่น้อยกว่า 5,800.00 ตร.ม. (ตามแบบ อบต.กุดแห่กำหนด)

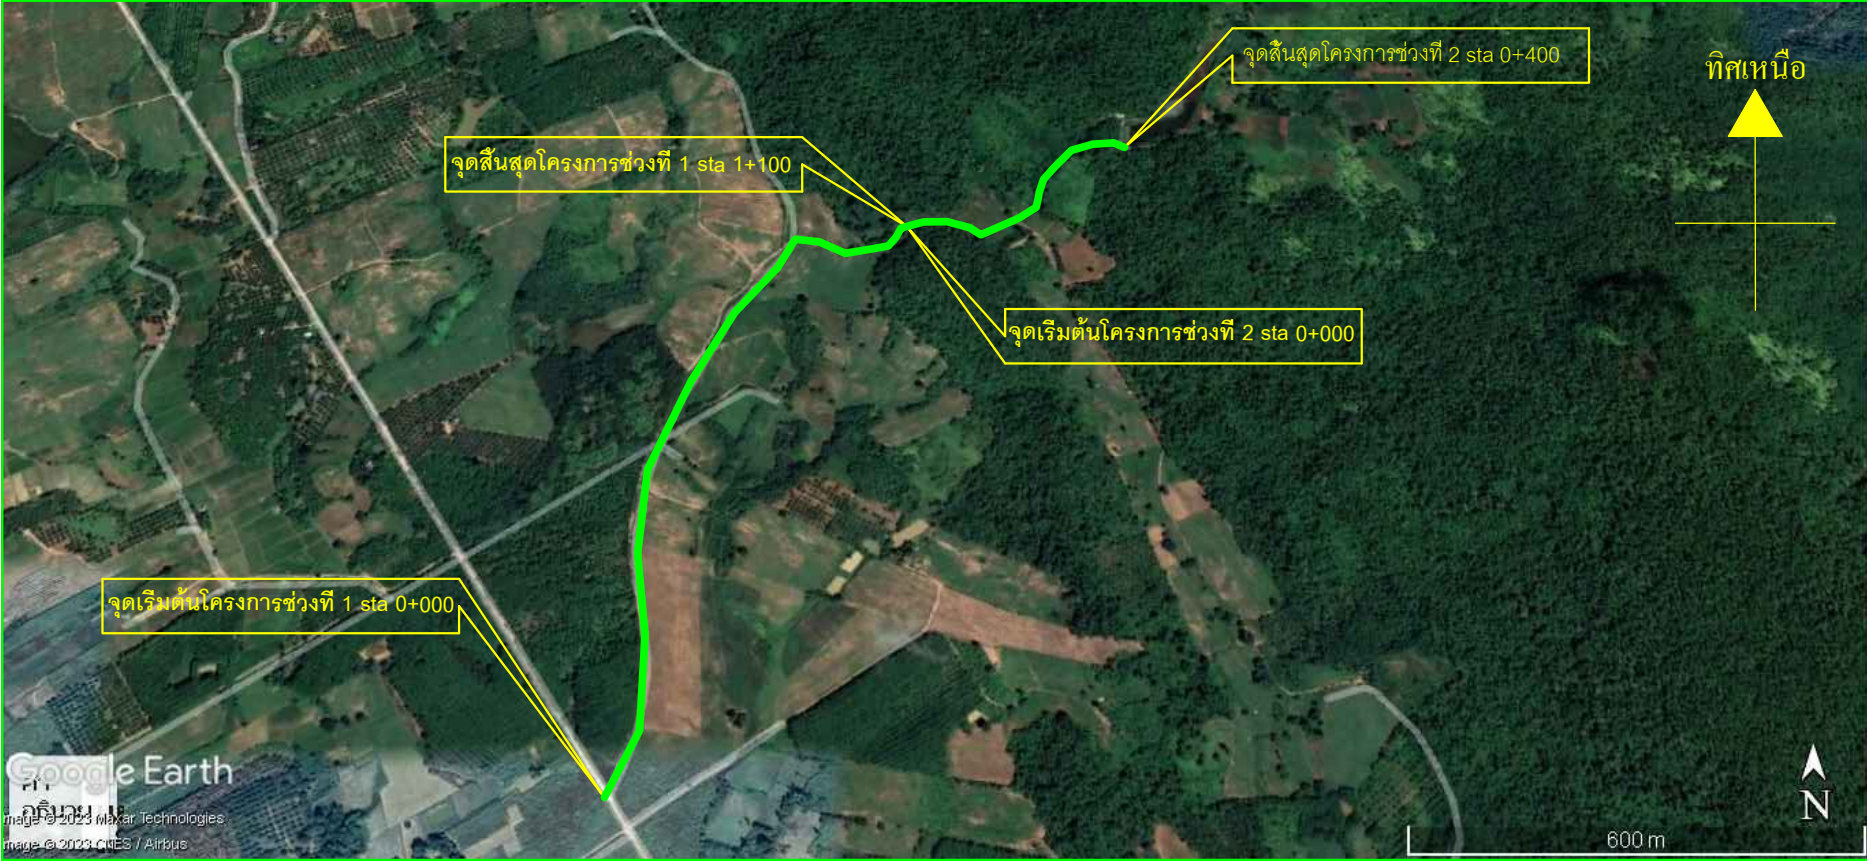

ผังแสดงที่ตั้งโครงการ

- ผู้รับจ้างต้องใช้วัสดุประเภทวัสดุหรือครุภัณฑ์ที่จะใช้ในงานก่อสร้างเป็นวัสดุที่ผลิตภายในประเทศ โดยต้องใช้ไม่น้อยกว่าร้อยละ 60 ของมูลค่าวัสดุ ที่จะใช้ในงานก่อสร้างทั้งหมดตามสัญญา
- ผู้รับจ้างต้องใช้เหล็กที่ผลิตภายในประเทศไม่น้อยกว่าร้อยละ 90 ของปริมาณเหล็กที่ต้องใช้ทั้งหมดตามสัญญา



ชื่อโครงการ

ซ่อมแซมถนนลูกรัง
โดยการเสริมผิวจราจรลูกรัง
ปรับเกรดเรียบ

สถานที่ดำเนินการ

บ้านสนามชัย หมู่ที่ 6 ต.กุดแห่
อ.นากลาง จ.หนองบัวลำภู

เขียนแบบ

(นายพลากร จิมนิล)
ผู้ช่วยนายช่างโยธา

ตรวจสอบ

(นายฤทธิไกร พรหมมาลา)
นายช่างโยธาชำนาญงาน
รักษาราชการแทน ผอ.กองช่าง

เห็นชอบ

(นายกฤษฎิพงษ์ สุป็อง)
ปลัด อบต.กุดแห่

อนุมัติ

(นายสังวาลย์ เลิศสงคราม)
นายก อบต.กุดแห่

แบบเลขที่

อบต.

แผ่นที่ / จำนวนแผ่น

1/3