


โครงการปรับปรุงซ่อมแซมถนนลูกรัง โดยการเสริมผิวจราจรหินคลุกปรับเกรดเรียบ เส้นสนามซ้าย ซอย 2 (ซอยก้างปลา 2) บ้านสนามชัย หมู่ที่ 6 ตำบลกุดแห่ ขนาดผิวจราจรกว้าง 4.00 เมตร ระยะทาง 1,100.00 เมตร หนาเฉลี่ย 0.10 เมตร หรือมีพื้นที่ไม่น้อยกว่า 4,400.00 ตารางเมตร พร้อมป้ายประชาสัมพันธ์โครงการ (ตามแบบ อบต.กุดแห่ กำหนด)

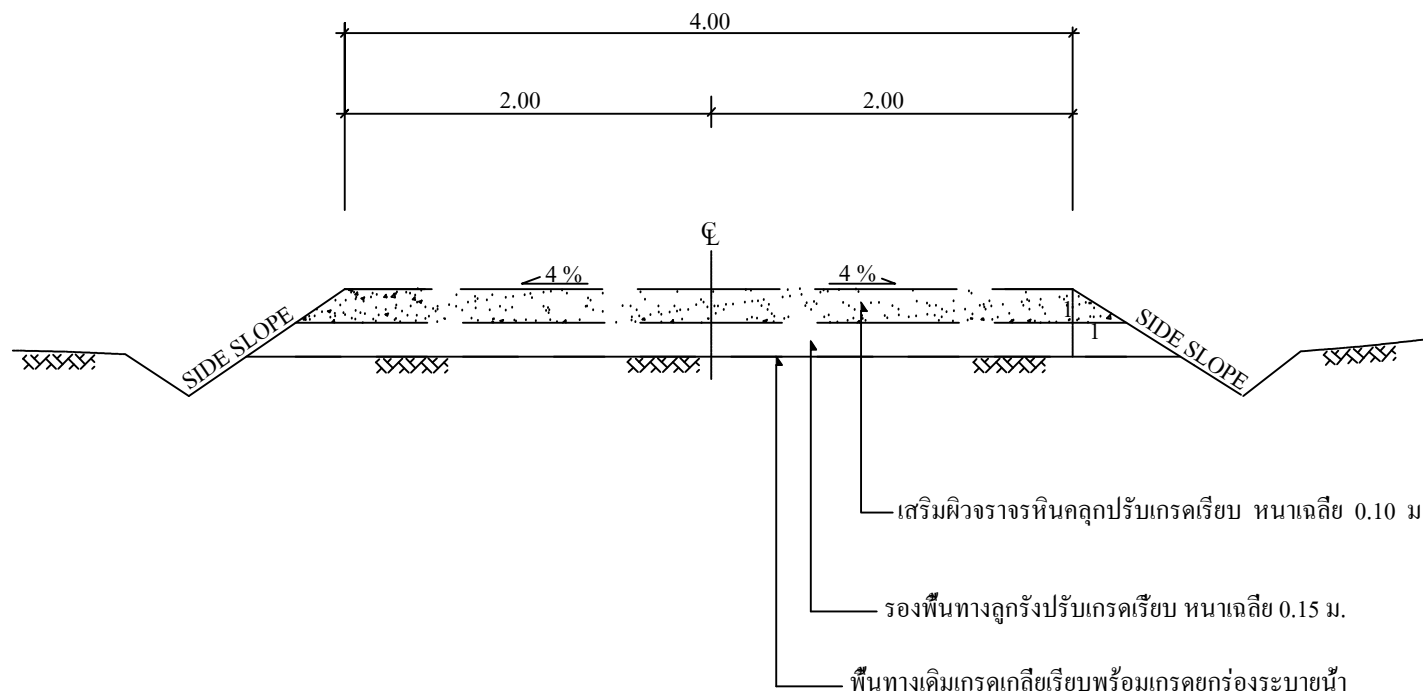

หมายเหตุ : แนวเขตทาง ระดับก่อสร้างขึ้นอยู่กับพื้นที่

Sta. 0+000 - 1+100

รูปตัดคันทาง



ชื่อโครงการ

ปรับปรุงซ่อมแซมถนนลูกรัง
โดยการเสริมผิวจราจรลูกรัง
ปรับเกรดเรียบ

สถานที่ดำเนินการ

บ้านสนามชัย หมู่ที่ 6 ต.กุดแห่
อ.นาแก จ.หนองบัวลำภู

เขียนแบบ

(นายพลากร จิมนิล)
ผู้ช่วยนายช่างโยธา

ตรวจสอบ

(นายฤทธิไกร พรหมมาลา)
นายช่างโยธาชำนาญงาน
รักษาราชการแทน ผอ.กองช่าง

เห็นชอบ

(นายกฤษดิพงษ์ สุปึ้ง)
ปลัด อบต.กุดแห่

อนุมัติ

(นายสังวาลย์ เลิศสงคราม)
นายก อบต.กุดแห่

แบบเลขที่

อบต.

แผ่นที่ / จำนวนแผ่น

2/2