



ชื่อโครงการ

โครงการซ่อมสร้างถนนลาดยางผิวทางแอสฟัลท์คอนกรีต (เส้นฝ่ายแดง2)

สถานที่ดำเนินการ

บ้านฝ่ายแดง หมู่ที่ 7 ตำบลกุดแห่ อำเภอหนองบัวลำภู

เขียนแบบ

(นายสุชวิช แจ่งกำพี้)
ผู้ช่วยนายช่างโยธา

สำรวจ

(นายสุชวิช แจ่งกำพี้)
ผู้ช่วยนายช่างโยธา

ตรวจสอบ

(นายยงยุทธ เชื้ออู่่น)
ผู้อำนวยการกองการศึกษา
รักษาราชการแทน ผอ.กองช่าง

เห็นชอบ


(นายกฤษดิพงษ์ สุป้อง)
ปลัด อบต.กุดแห่

อนุมัติ

(นายสังวาลย์ เลิศสงคราม)
นายก อบต.กุดแห่

แบบเลขที่
อบต.

แผ่นที่ / จำนวนแผ่น
1/1

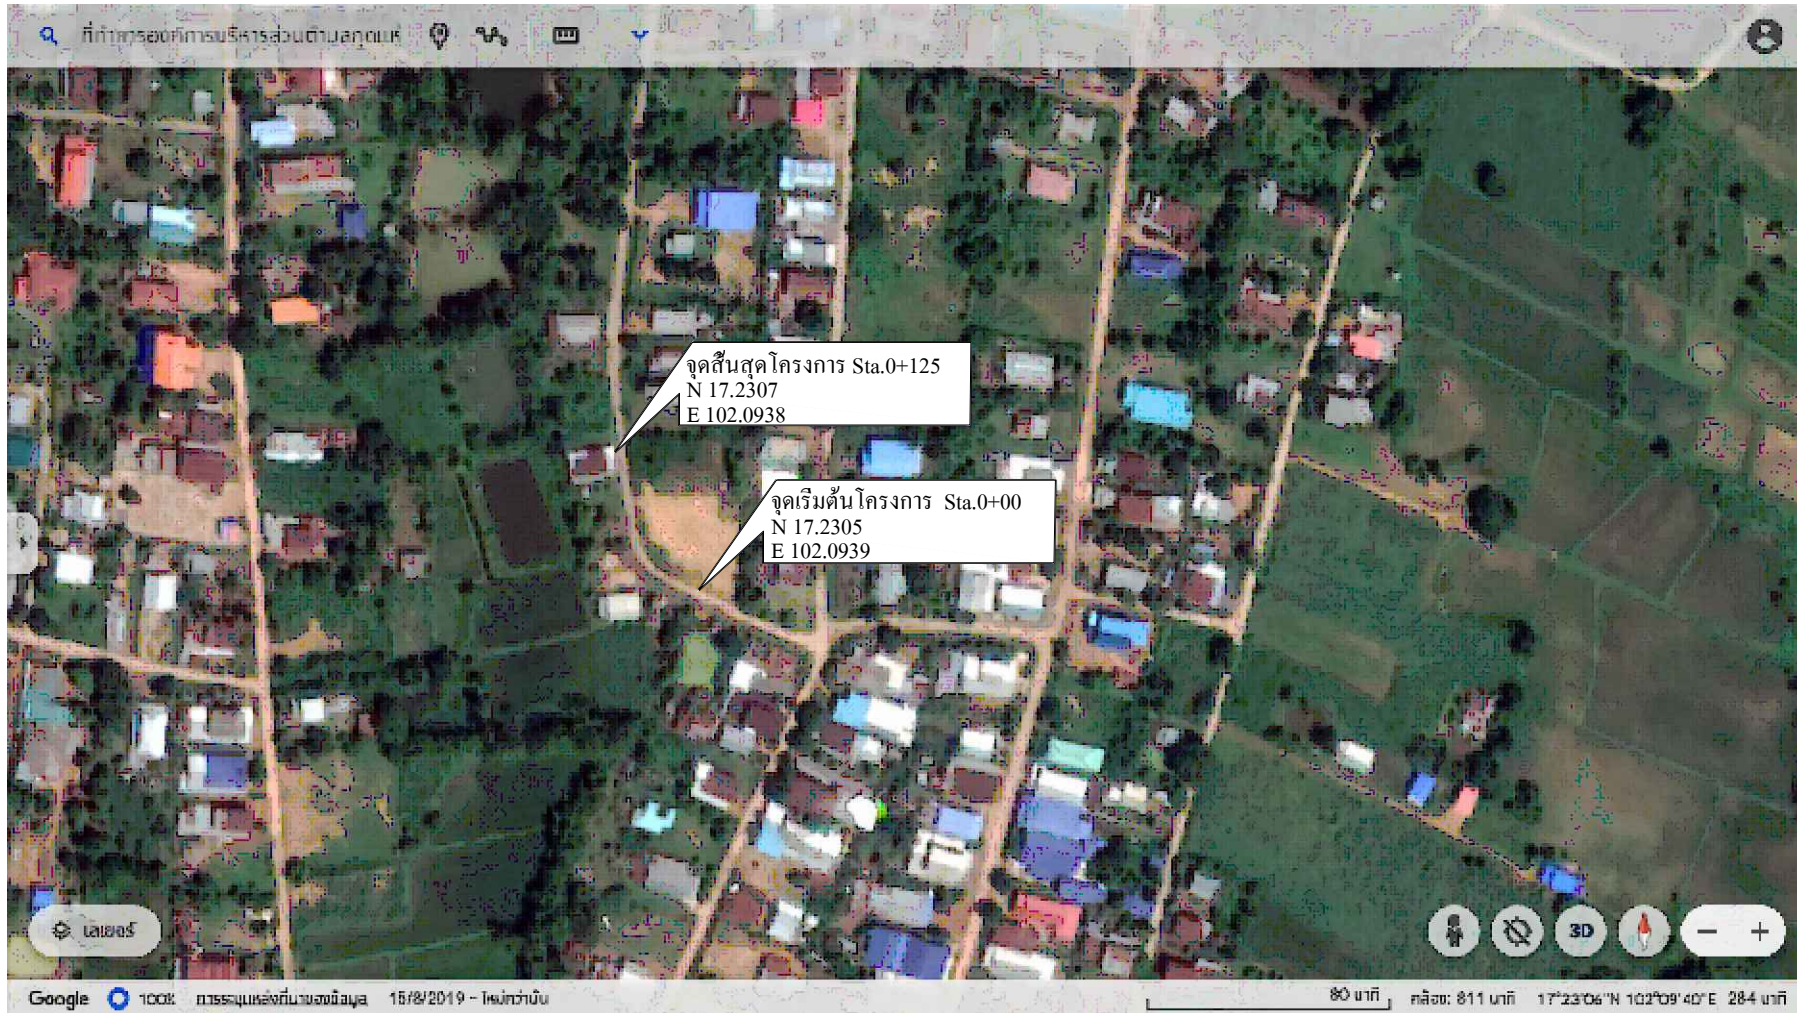

ผังแสดงที่ตั้งโครงการ

1. ผู้รับจ้างต้องใช้วัสดุประเภทวัสดุหรือครุภัณฑ์ที่จะใช้ในงานก่อสร้างเป็นวัสดุที่ผลิตภายในประเทศ โดยต้องใช้ไม่น้อยกว่าร้อยละ 60 ของมูลค่าวัสดุ ที่จะใช้ในงานก่อสร้างทั้งหมด ตามสัญญา
2. ผู้รับจ้างต้องใช้เหล็กที่ผลิตภายในประเทศไม่น้อยกว่าร้อยละ 90 ของปริมาณเหล็กที่ต้องใช้ทั้งหมดตามสัญญา