



ชื่อโครงการ

ก่อสร้างอาคารอเนกประสงค์

สถานที่ดำเนินการ

ศูนย์พัฒนาตึกเล็ก อบต. กุดแห่
อ. นากหลง จ. นครศรีธรรมราช

เขียนแบบ

(นางสงสาร ชูวิสา พิเศษวง)
พนักงานช่างเขียนแบบสถาปัตย์

วิศวกร

ตรวจสอบ

(นายฤทธิจักร พรหมมาลา)
นายช่างโยธาชำนาญงาน
รักษาการช่างเทคนิค ผอ.กองช่าง


เห็นชอบ

(นายฤทธิจักร พรหมมาลา)
ปลัด อบต. กุดแห่

อนุมัติ

(นายสังวาลย์ เลิศสงคราม)
นายก อบต. กุดแห่

แบบเลขที่
อป.ด.
แผ่นที่ / จำนวนแผ่น
13/14

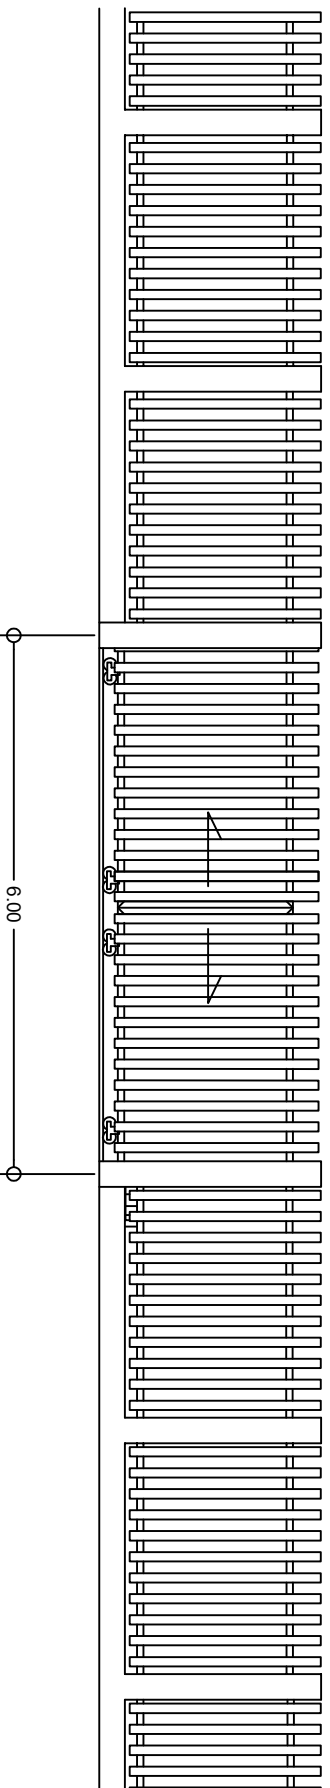

รูปด้าน A