


โครงการ ก่อสร้างระบบธนาคารน้ำใต้ดินแบบบ่อปิด ป่าแดงงาม หมู่ที่ 5 ต.กุดแห่ อ.นากลาง จ.หนองบัวลำภู
 ปริมาณงาน ขนาด 2.50 x 2.50 ม. ลึก 3.00 ม. จำนวน 2 บ่อ

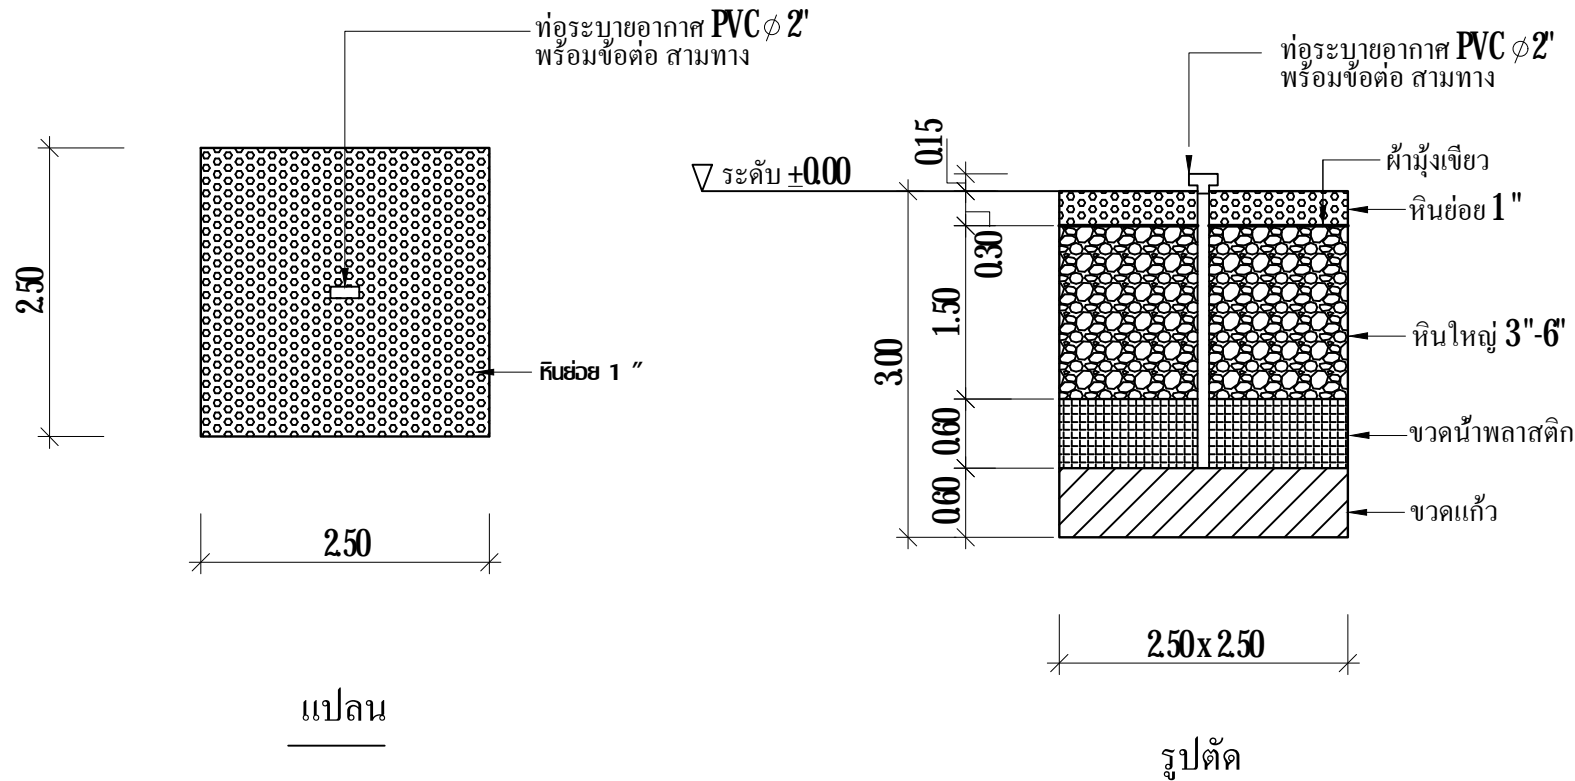

หมายเหตุ ตำแหน่งธนาคารน้ำใต้ดินแต่ละบ่อและท่อระบายอากาศสามารถเปลี่ยนแปลงได้ตามความเหมาะสมขึ้นอยู่กับดุลยพินิจของผู้ว่าจ้าง
 ทั้งนี้ปริมาณงานต้องเท่าเดิมหรือไม่น้อยกว่าเดิม

ชื่อโครงการ ก่อสร้างระบบธนาคารน้ำใต้ดินแบบบ่อปิด	
สถานที่ดำเนินการ บ้านป่าแดงงาม หมู่ที่ 5 ต.กุดแห่ อ.นากลาง จ.หนองบัวลำภู	
เขียนแบบ (นายพลภกร ฉิมนิล) ผู้ช่วยนายช่างโยธา	
ตรวจสอบ (นายสุทธิไกร พรหมมาลา) นายช่างโยธาชำนาญงาน รักษาราชการแทน ผอ.กองช่าง	
เห็นชอบ (นายกฤษดิพงษ์ สุบ็อง) ปลัด อบต.กุดแห่	
อนุมัติ (นายสังวาลย์ เลิศสงคราม) นายก อบต.กุดแห่	
แบบเลขที่	แผ่นที่ / จำนวนแผ่น