



**ชื่อโครงการ**

ก่อสร้างอาคารอเนกประสงค์


**สถานที่ดำเนินการ**

ศูนย์พัฒนาศึกษาเลิศ อบต. กุดแห่  
อ. นากลาง จ.หนองบัวลำภู

**เขียนแบบ**

(นางสาว สุวิศา พิเศษวง)  
พนักงานช่างเขียนแบบสถาปัตย์

**วิศวกร**

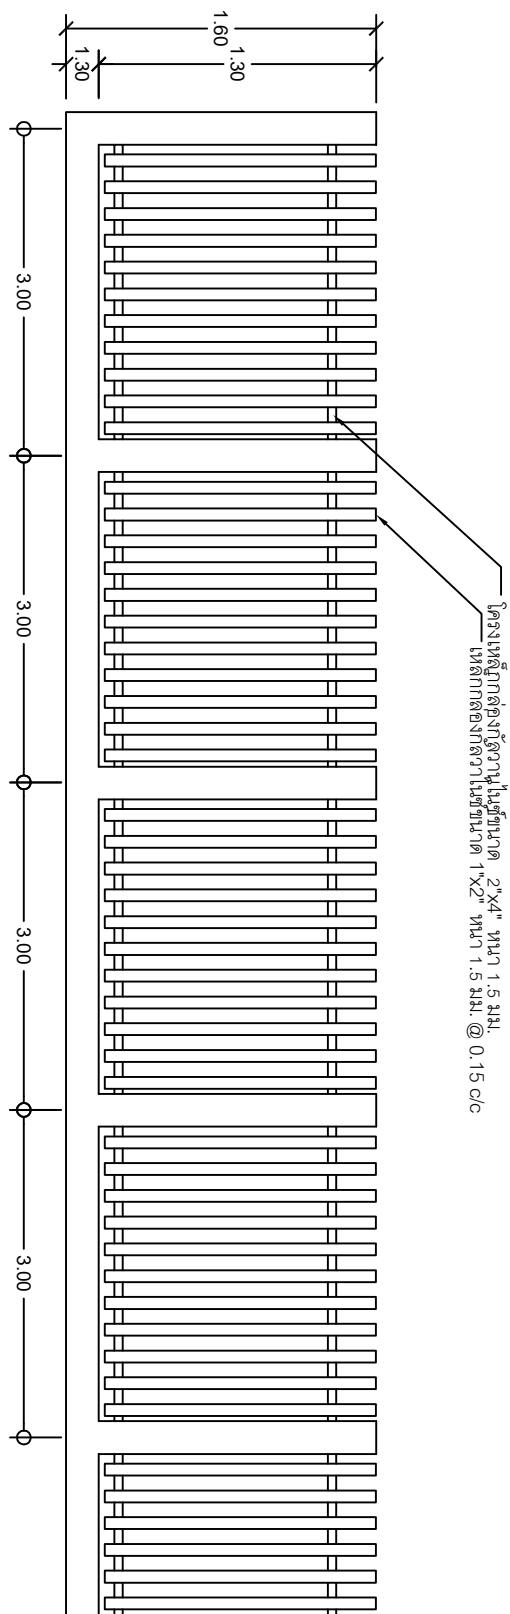

**ตรวจสอบ**

(นายฤทธิไกร พรมมาลา)  
นายช่างโยธาชำนาญงาน  
รักษาการแทน ผอ.กองช่าง

**เห็นชอบ**

(นายฤทธิพงษ์ สุโงง)  
ปลัด อบต. กุดแห่

**อนุมัติ**

(นายสังวาลย์ เลิศสงคราม)  
นายก อบต. กุดแห่

แบบเลขที่  
อปต. **13/14**  
แผ่นที่ / จำนวนแผ่น

แบบขยายรั้ว