

โครงการซ่อมสร้างถนนลาดยางผิวทางแอสฟัลต์คอนกรีต (เส้นวัดป่าฝายแดง-ป่าน้ำมัน) บ้านฝายแดง หมู่ 7 ต.กุดแห่ ขนาดผิวจราจรกว้าง 5.00 เมตร ระยะทาง 43.00 เมตร หนา 0.05 เมตร หรือมีพื้นที่ ไม่น้อยกว่า 215.00 ตารางเมตร พร้อมป้ายประชาสัมพันธ์โครงการ



ชื่อโครงการ
ซ่อมสร้างถนนลาดยางผิวทาง
แอสฟัลต์คอนกรีต

สถานที่ดำเนินการ
บ้านฝายแดง ม.7 ต.กุดแห่
อ.นาแก จ.หนองบัวลำภู

เขียนแบบ

(นายพลากร จิมนิล)
ผู้ช่วยนายช่างโยธา

ตรวจสอบ

(นายฤทธิไกร พรมมาลา)
นายช่างโยธาชำนาญงาน
รักษาราชการแทน ผอ.กองช่าง


เห็นชอบ

(นายกฤษดิพงษ์ สุปึ้ง)
ปลัด อบต.กุดแห่

อนุมัติ

(นายเตรียมศักดิ์ ภูผลทอง)
รองนายก อบต.กุดแห่
ปฏิบัติราชการแทนนายก อบต.กุดแห่

แบบเลขที่	แผ่นที่ / จำนวนแผ่น
-----------	---------------------

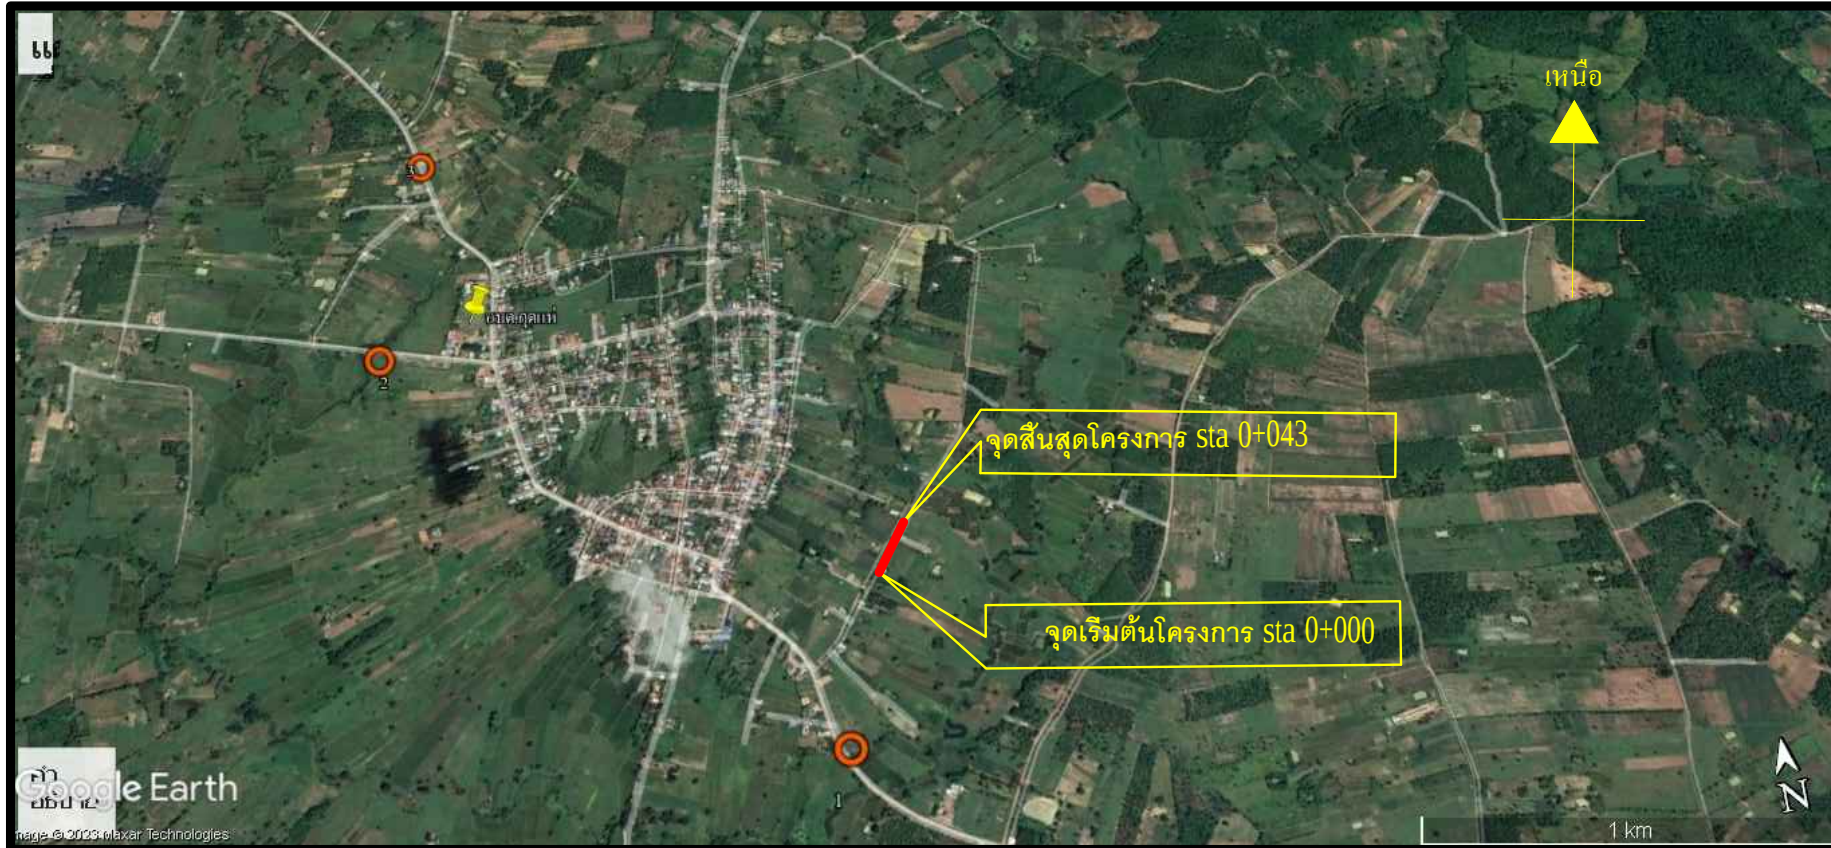

ผังแสดงที่ตั้งโครงการ

- ผู้รับจ้างต้องใช้วัสดุประเภทวัสดุหรือครุภัณฑ์ที่จะใช้ในงานก่อสร้างเป็นวัสดุที่ผลิตภายในประเทศ โดยต้องใช้ไม่น้อยกว่าร้อยละ 60 ของมูลค่าวัสดุ ที่จะใช้ในงานก่อสร้างทั้งหมด ตามสัญญา
- ผู้รับจ้างต้องใช้เหล็กที่ผลิตภายในประเทศไม่น้อยกว่าร้อยละ 90 ของปริมาณเหล็กที่ต้องใช้ทั้งหมดตามสัญญา