


โครงการซ่อมแซมถนนลูกรัง โดยการเสริมผิวจราจรลูกรังปรับเกรดเรียบ เส้นทางอ่างเก็บน้ำห้วยช้าง บ้านสนามชัย หมู่ที่ 6 ต.กุดแห่ ปริมาณงานช่วงที่ 1 ผิวจราจรกว้าง 4.00 ม. ระยะทาง 1,100.00 ม. ปริมาณงานช่วงที่ 2 ผิวจราจรกว้าง 3.50 ม. ระยะทาง 400.00 ม.หนาเฉลี่ย 0.10 ม. หรือมีพื้นที่ไม่น้อยกว่า 5,800.00 ตร.ม. (ตามแบบ อบต.กุดแห่กำหนด)

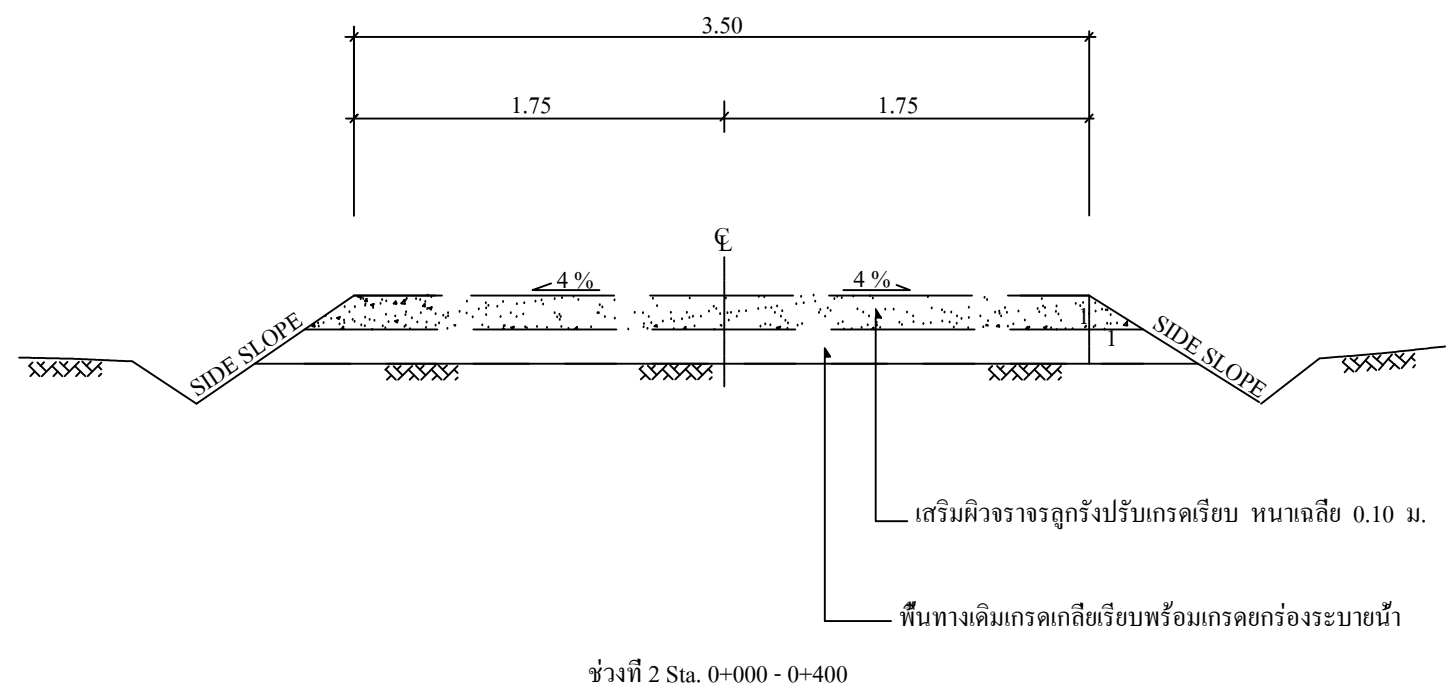

หมายเหตุ : แนวเขตทาง ระดับก่อสร้างขึ้นอยู่กับพื้นที่

รูปตัดคันทาง



ชื่อโครงการ ซ่อมแซมถนนลูกรัง โดยการเสริมผิวจราจรลูกรัง ปรับเกรดเรียบ	
สถานที่ดำเนินการ บ้านสนามชัย หมู่ที่ 6 ต.กุดแห่ อ.นากลาง จ.หนองบัวลำภู	
เขียนแบบ (นายพลการ ฉิมนิล) ผู้ช่วยนายช่างโยธา	
ตรวจสอบ (นายฤทธิไกร พรหมมาลา) นายช่างโยธาชำนานงาน รักษาราชการแทน ผอ.กองช่าง	
เห็นชอบ (นายกฤษดิพงษ์ สุป้อง) ปลัด อบต.กุดแห่	
อนุมัติ (นายสังวาลย์ เลิศสงคราม) นายก อบต.กุดแห่	

แบบลงที่	แผ่นที่ / จำนวนแผ่น
อบต.	3/3