



**โครงการก่อสร้าง**  
ศูนย์วิจัยและพัฒนาระบบ  
องค์การบริหารส่วนตำบล  
อ.บางเสาธง จ.นนทบุรี

**เขียนแบบ**

(ลงชื่อ) .....  
(นายสุภัทร สารกิจ)  
นายช่างโยธาชำนาญงาน

**ตรวจสอบ**

(ลงชื่อ) .....  
(นายณัฐพร นี้อุ่น)  
ผู้อำนวยการกองการสีงา

**เห็นชอบ**

(ลงชื่อ) .....  
(นายสุฤกษ์สิงห์ สุปลอง)  
ปลัดกองการบริการส่วนตำบลบางเสา

**อนุมัติ**

(ลงชื่อ) .....  
(นายสุวิวัฒน์ ธีรสงคราม)  
นายกองค์การบริหารส่วนตำบลบางเสา

**วิศวกรโครงสร้าง**

**แบบแปลน**


งานไปเบอร์กลาสทอง

แสดงที่แบบ **มาตราส่วน**

**มาตราส่วน** 1 : 50


**แผ่นที่** 7 **จำนวนแผ่น** 7

กรอบฐานเสาแม่เหล็กซีด ทนยา 0.4 มม. ตัดขึ้นรูปพื้นที่ทอง

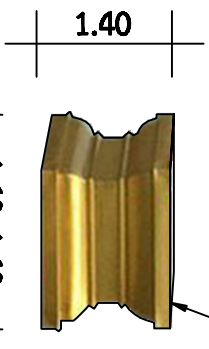

แบบกรอบฐานเสา  
มาตราส่วน 1 : 50


พามพุ่มไฟเบอร์กลาสหล่อพื้นสีทอง

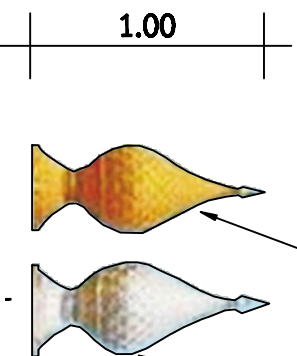

แบบพามพุ่ม  
มาตราส่วน 1 : 20


พามพุ่มไฟเบอร์กลาสหล่อพื้นสีเงิน

กรอบหัวเสาแม่เหล็กซีด ทนยา 0.4 มม. ตัดขึ้นรูปพื้นที่ทอง

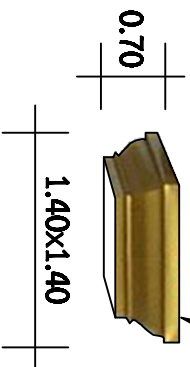


แบบกรอบฐานเสา  
มาตราส่วน 1 : 50

ถายกระจัดไฟเบอร์กลาสหล่อพื้นสีทอง

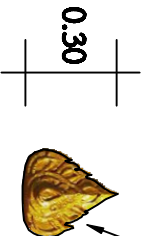


แบบถายกระจัด  
มาตราส่วน 1 : 20

คิ้ววัสดุสำเร็จรูปพื้นที่ทอง

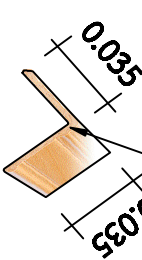

แบบคิ้วกรอบปิดมุมเสา  
มาตราส่วน 1 : 10

แม่เหล็กซีด ทนยา 0.35 มม. (สีแดงกรอบปิดคาน T2 ทนน้ำ+ทลิ่ง , สีน้ำเงินกรอบปิดเสา T1 สีดำ)

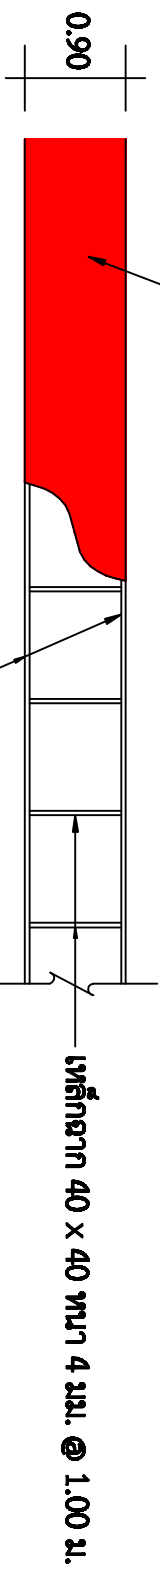

แบบขยายโดยตรงแม่เหล็กซีด  
มาตราส่วน 1 : 50

เหล็กฉาก 40 x 40 ทนยา 4 มม.

เหล็กฉาก 40 x 40 ทนยา 4 มม. @ 1.00 ม.