




**เขียนแบบ**

(ลงชื่อ) .....  
 (นายสุกฤต สารกิจกิจ)  
 นายช่างโยธาชำนาญงาน

**ตรวจสอบ**

(ลงชื่อ) .....  
 (นายสมชาย ธีระกุล)  
 ผู้อำนวยการกองช่างโยธา

**เห็นชอบ**

(ลงชื่อ) .....  



**วิศวกรโครงสร้าง**


แบบแปลน  
 รูปตัดโครงสร้างฐานราก

มาตราส่วน  
 1 : 50


แผ่นที่  
 5

จำนวนแผ่น  
 7


โครงสร้างเสา T1  
 ใยเสริมแรงคานยาวฐานเสา 1.50 x 1.50 x 1.40 ม.

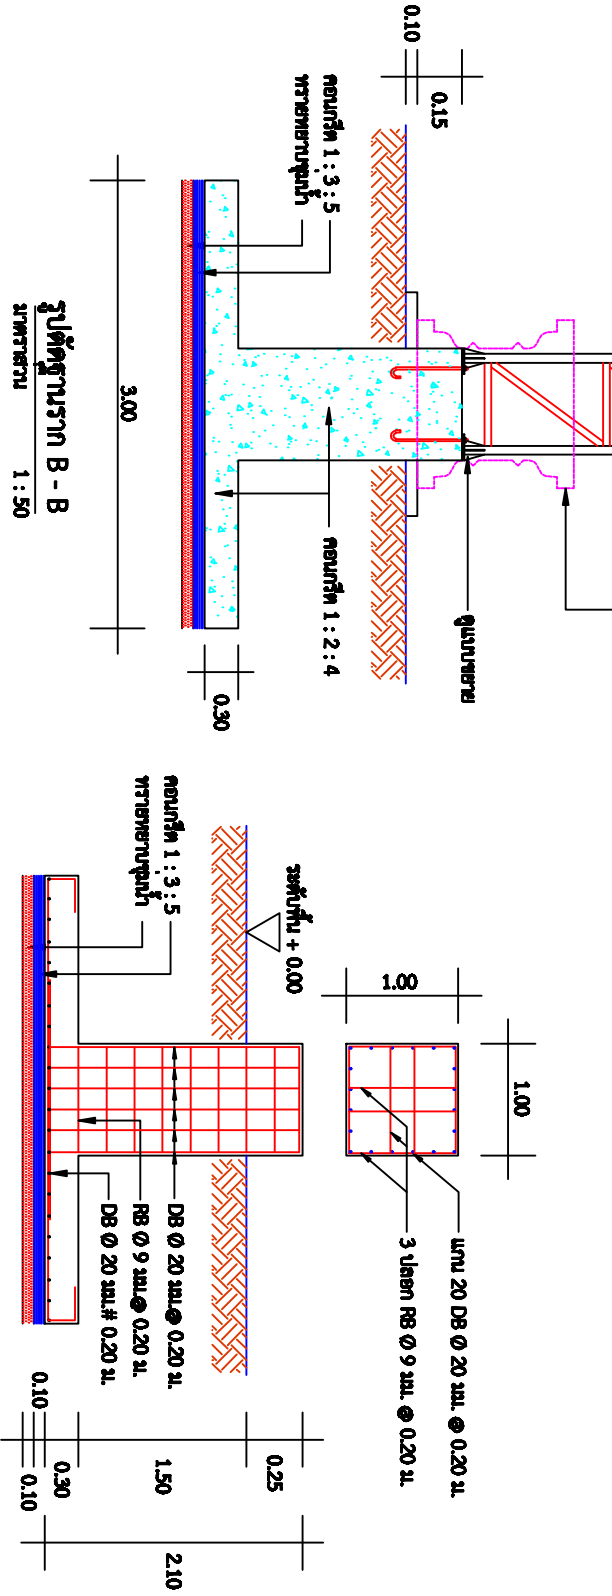


**รูปตัดฐานราก B - B**  
 1 : 50

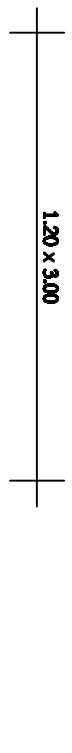

**แบบขยายฐานราก**  
 1 : 50

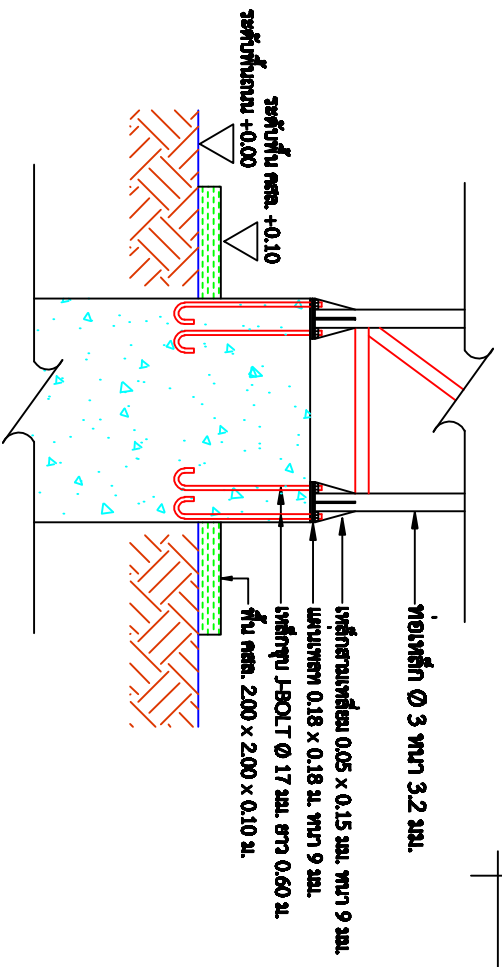

**แบบขยายฐานเสา**  
 1 : 40

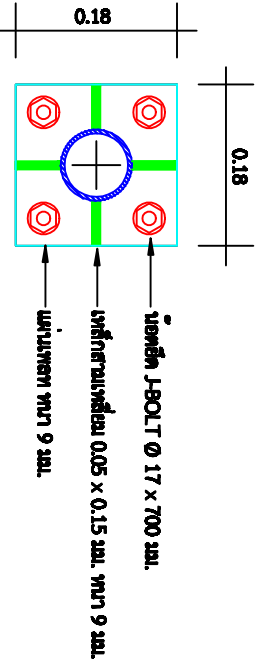

**แบบขยายแผนเสาฐานเสา**  
 1 : 15